


交通規制図1



交通規制図2

531.9

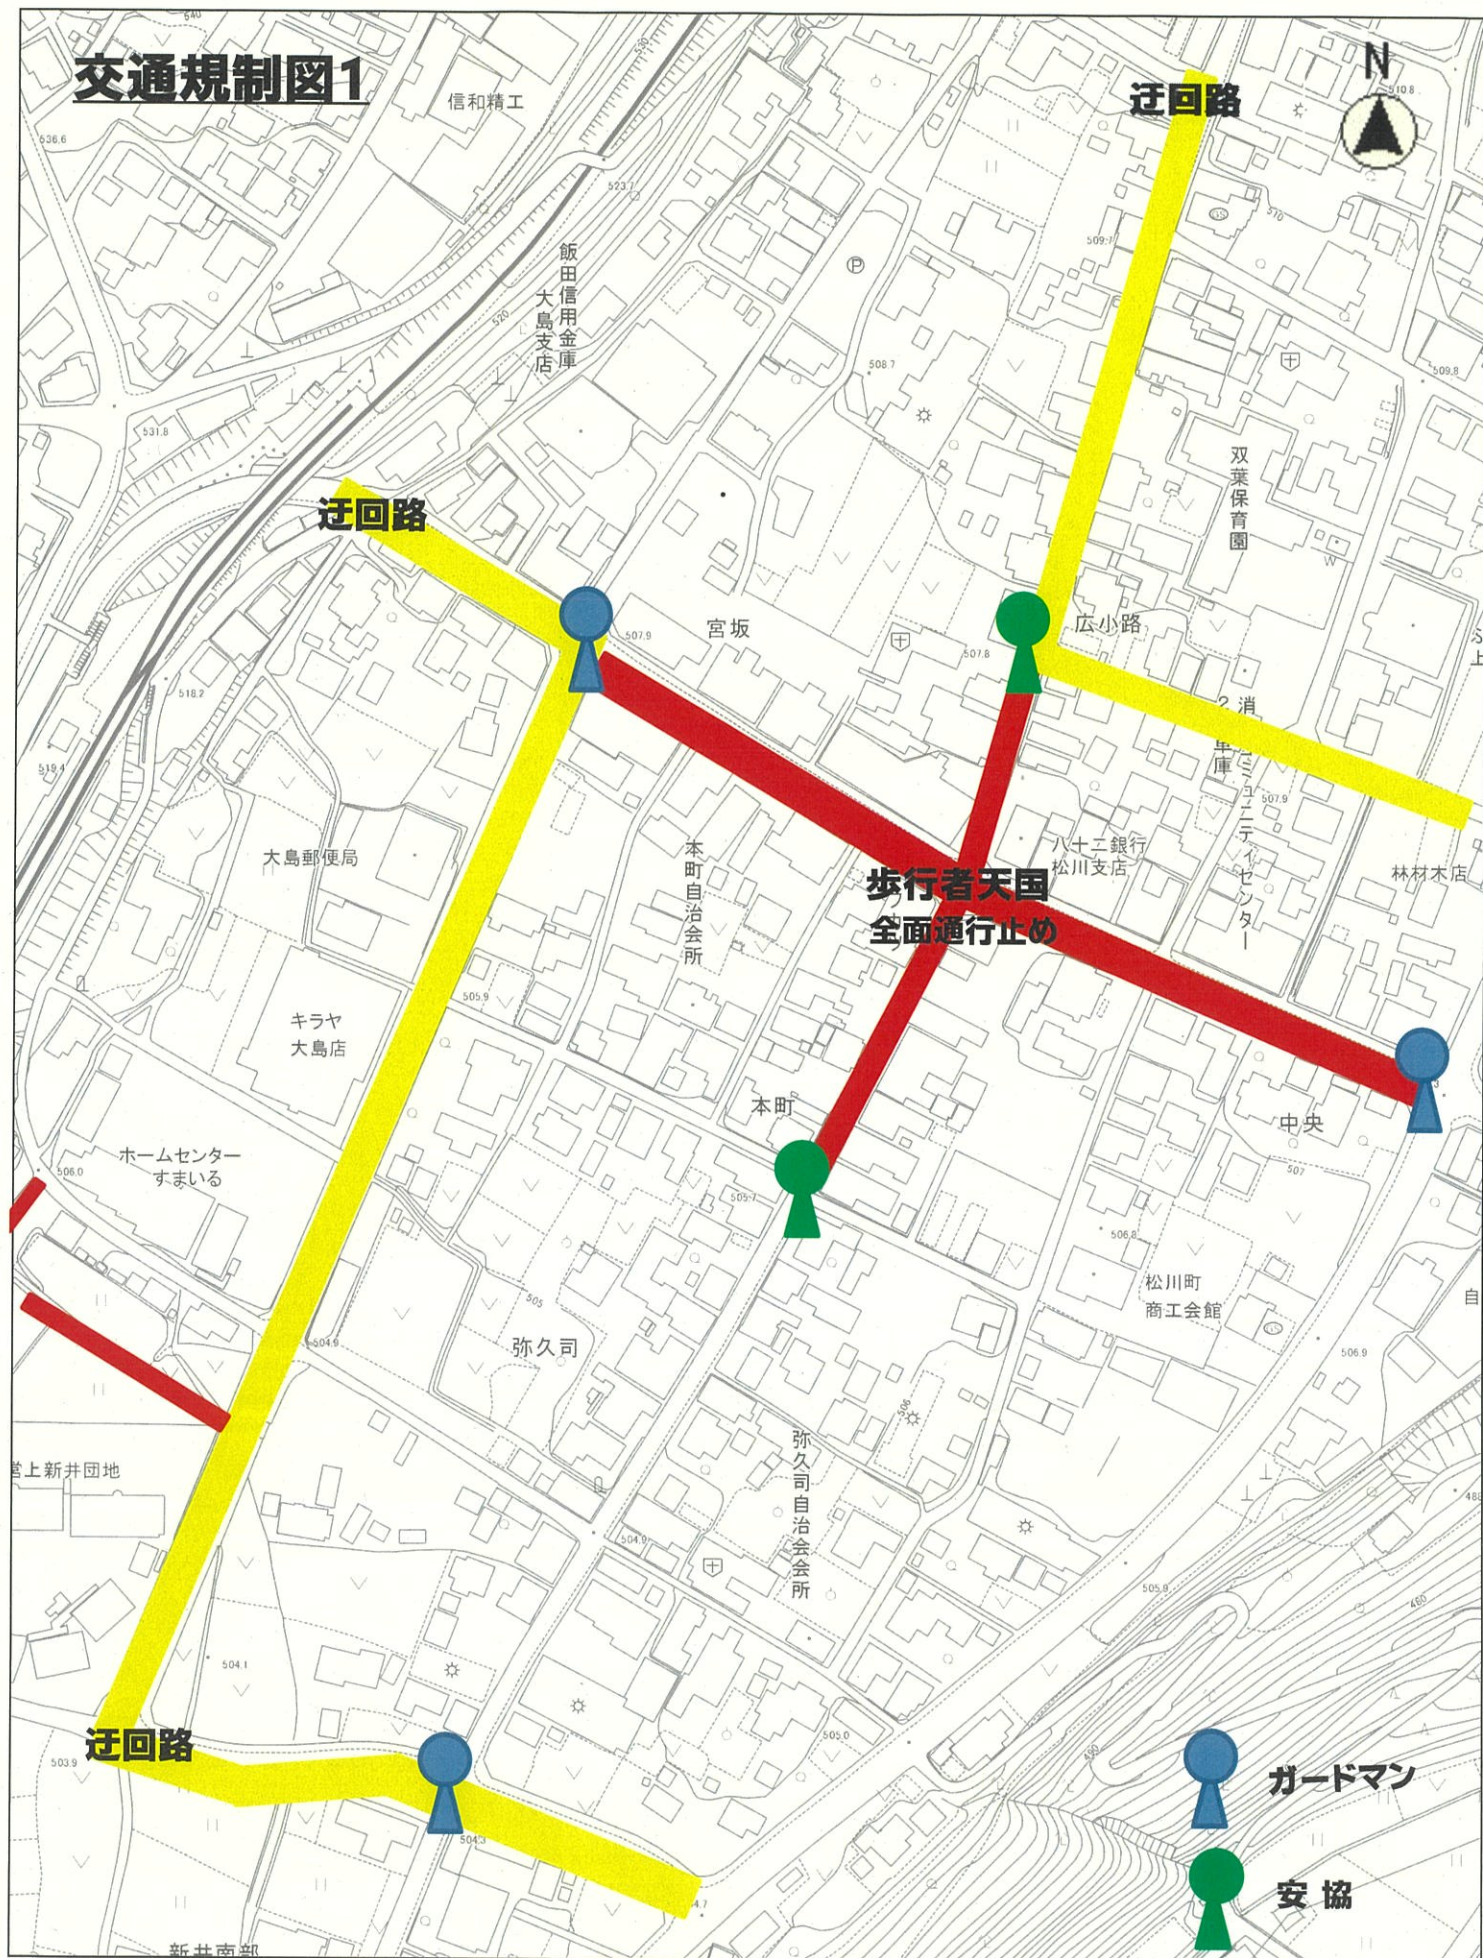

大島郵便

伊那大島駅

キラヤ
大島店

長光寺

ホームセンター
すまいる

全面通行止め

松川公園

県営上新井団地

消防団員

縮尺 1 : 1500

