


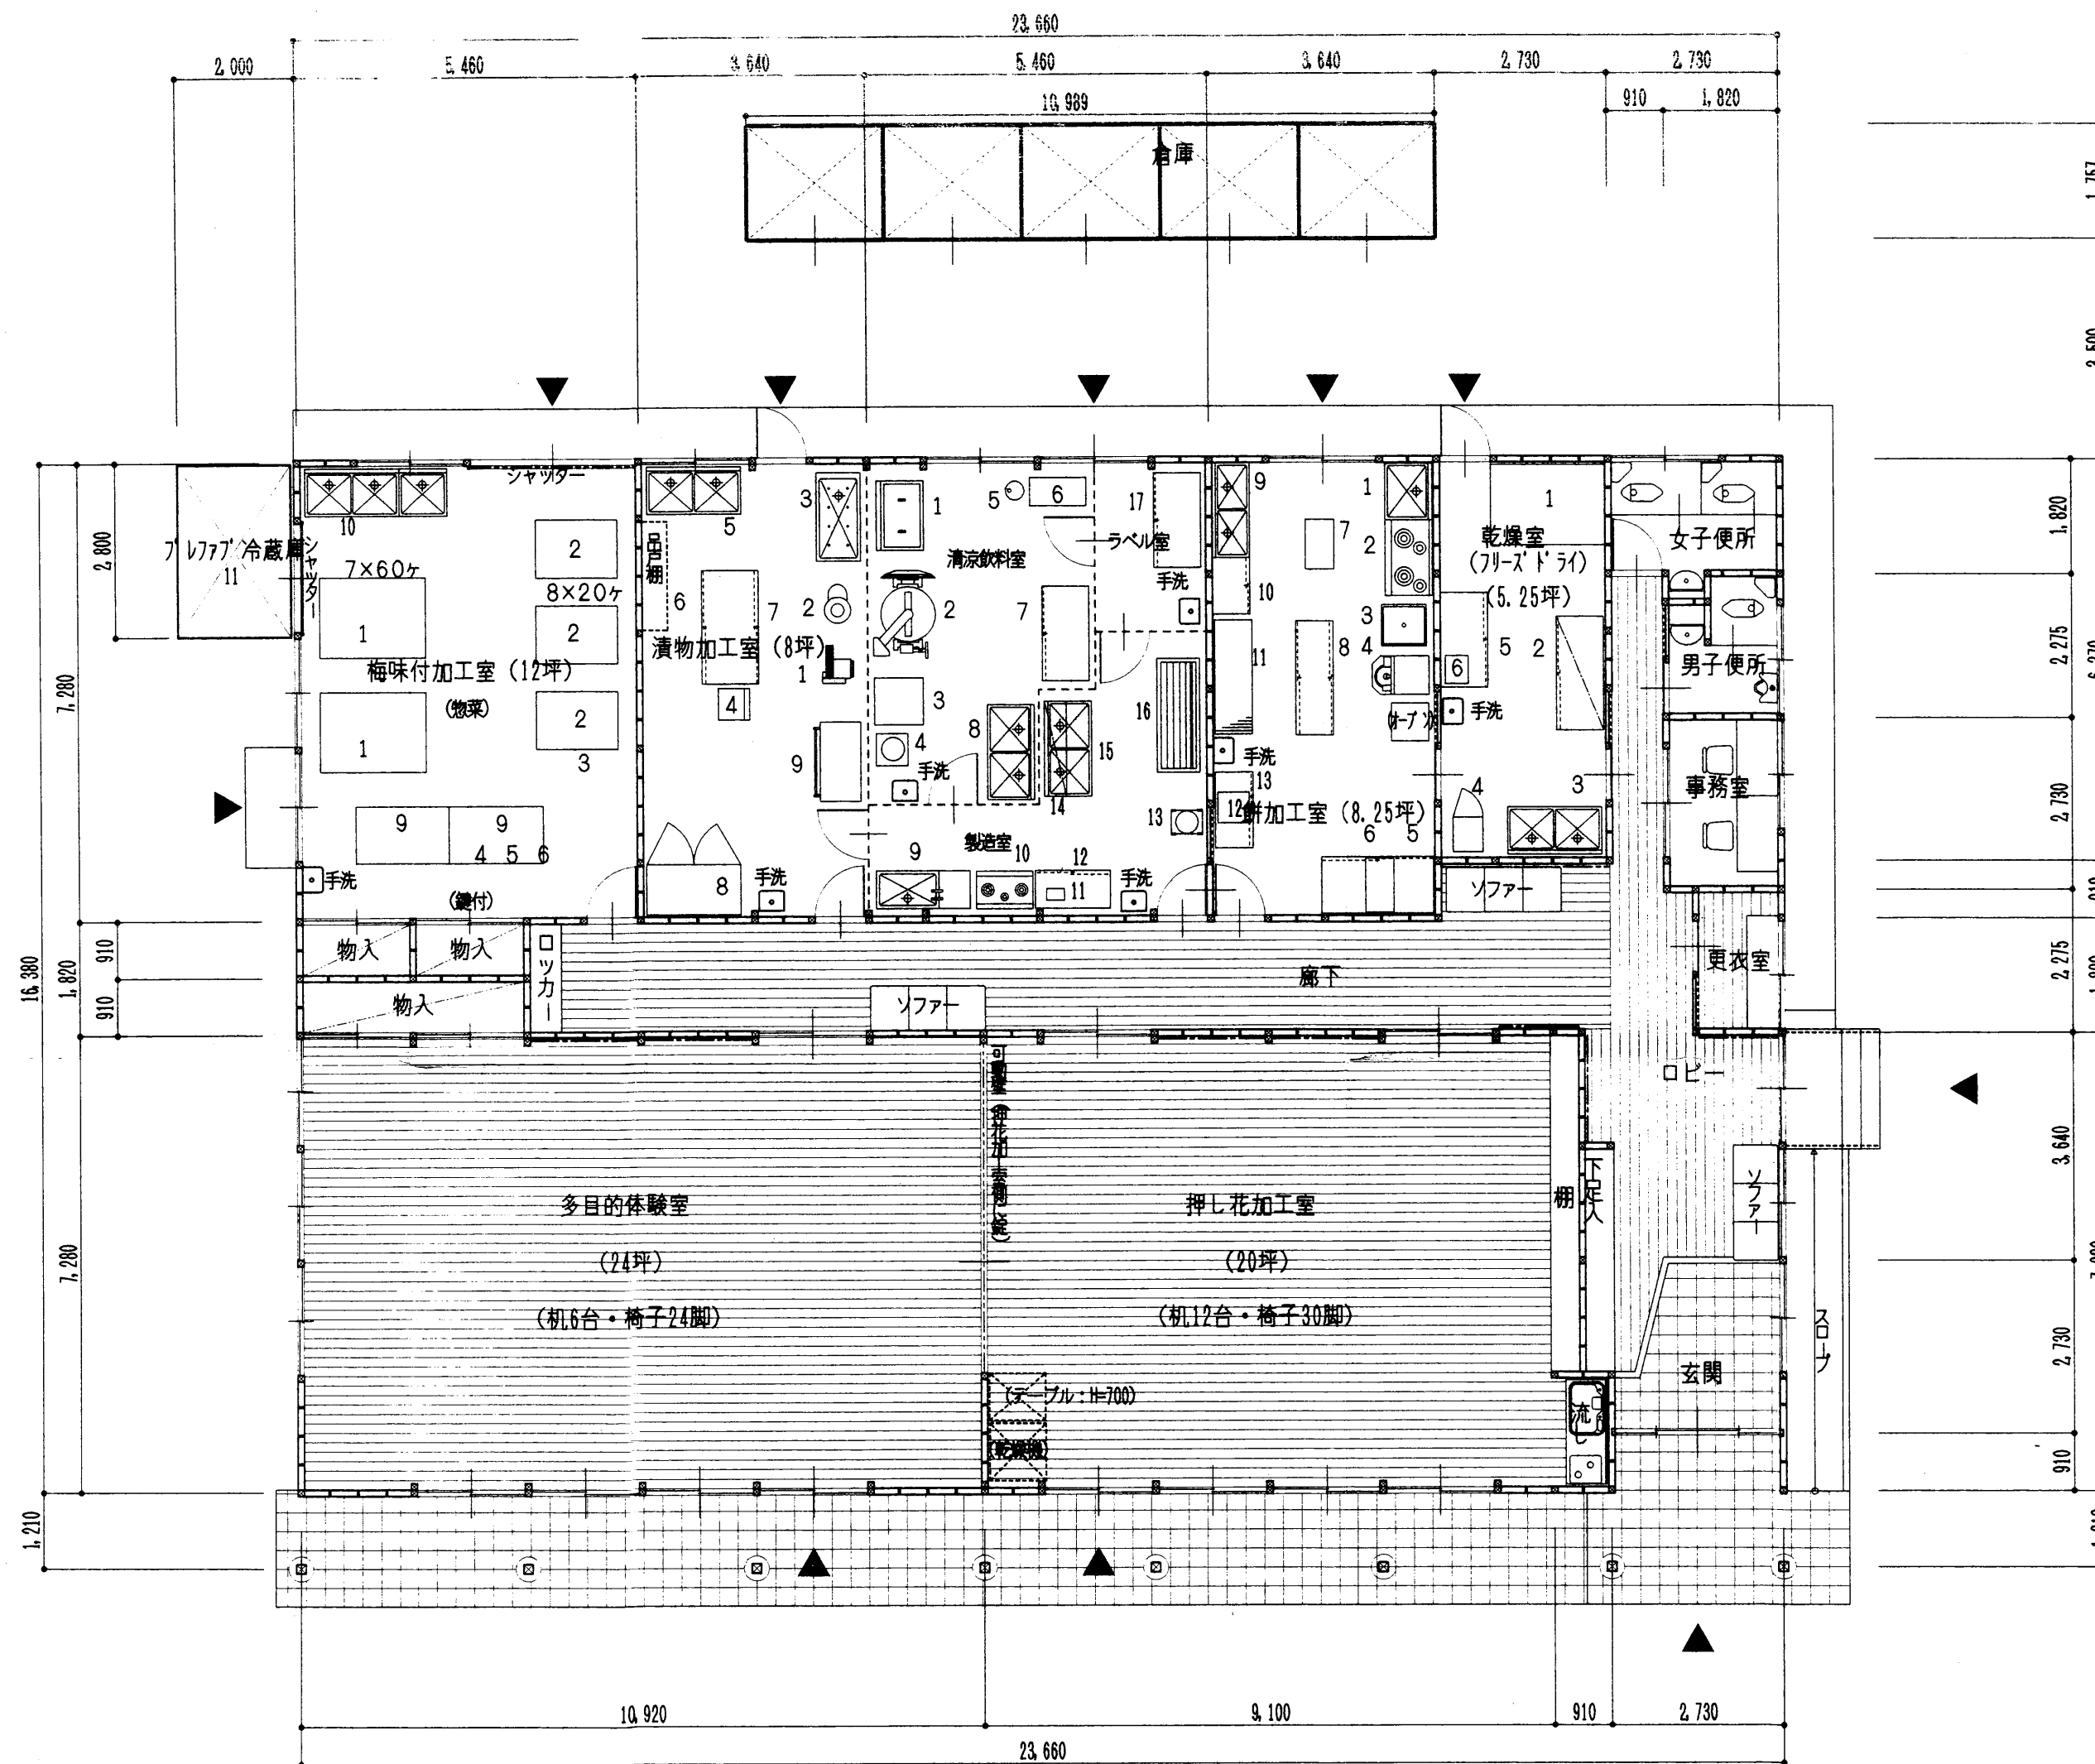

平面図 S=1/100

加工施設 390.66㎡
倉庫 19.30㎡
合計 409.96㎡

工事名称	平成12年度 山村振興等農林漁業特別対策事業 農林水産物処理加工施設 建設工事	日付	H13.3
図面名称	平面図	縮尺	1/100
一級建築士事務所 壘 設計事務所 所長 細江 隆 事務所登録(下伊) 8第42231号 一級建築士第240391号 長野県下伊那郡松川町元大島5271-6 TEL 0265-36-5767 FAX 0265-36-5899		図面番号	3