

- 工事概要書**
- 耐震補強工事
 - ・アリーナ屋根ブレース補強
 - ・耐震壁増設工事(鉄筋コンクリート 3箇所)
 - ・スリット設置工事
 - 非構造部材補強工事
 - ・外壁: タイル及びクラック補修
 - ・内壁: クラック補修
 - ・天井落下防止 (トレーニングルーム、アリーナ)
 - ・ガラス 飛散防止工事
 - 長寿命化工事
 - ・屋根改修工事
 - 1. 屋根改修工事(アリーナ大屋根)
 - 2. 玄関屋根改修工事
 - ・床下点検口改修工事
 - ・照明LED化工事
 - ・更衣室シャワー工事


トレーニングルーム 511.5m²

- ①非構造部材補強工事
 - ・耐震天井化工事
 - ・飛散防止工事
- ②長寿命化工事
 - ・照明LED化工事

アリーナ

- ①耐震補強工事
 - ・鉄骨ブレース増設
 - ②非構造部材補強工事
 - ・天井改修工事
 - ・飛散防止工事
 - ③長寿命化工事
 - ・照明LED化工事


- 凡例**
- RC壁
 - LGS壁
 - CB壁
 - 増設補強壁
 - スリット位置

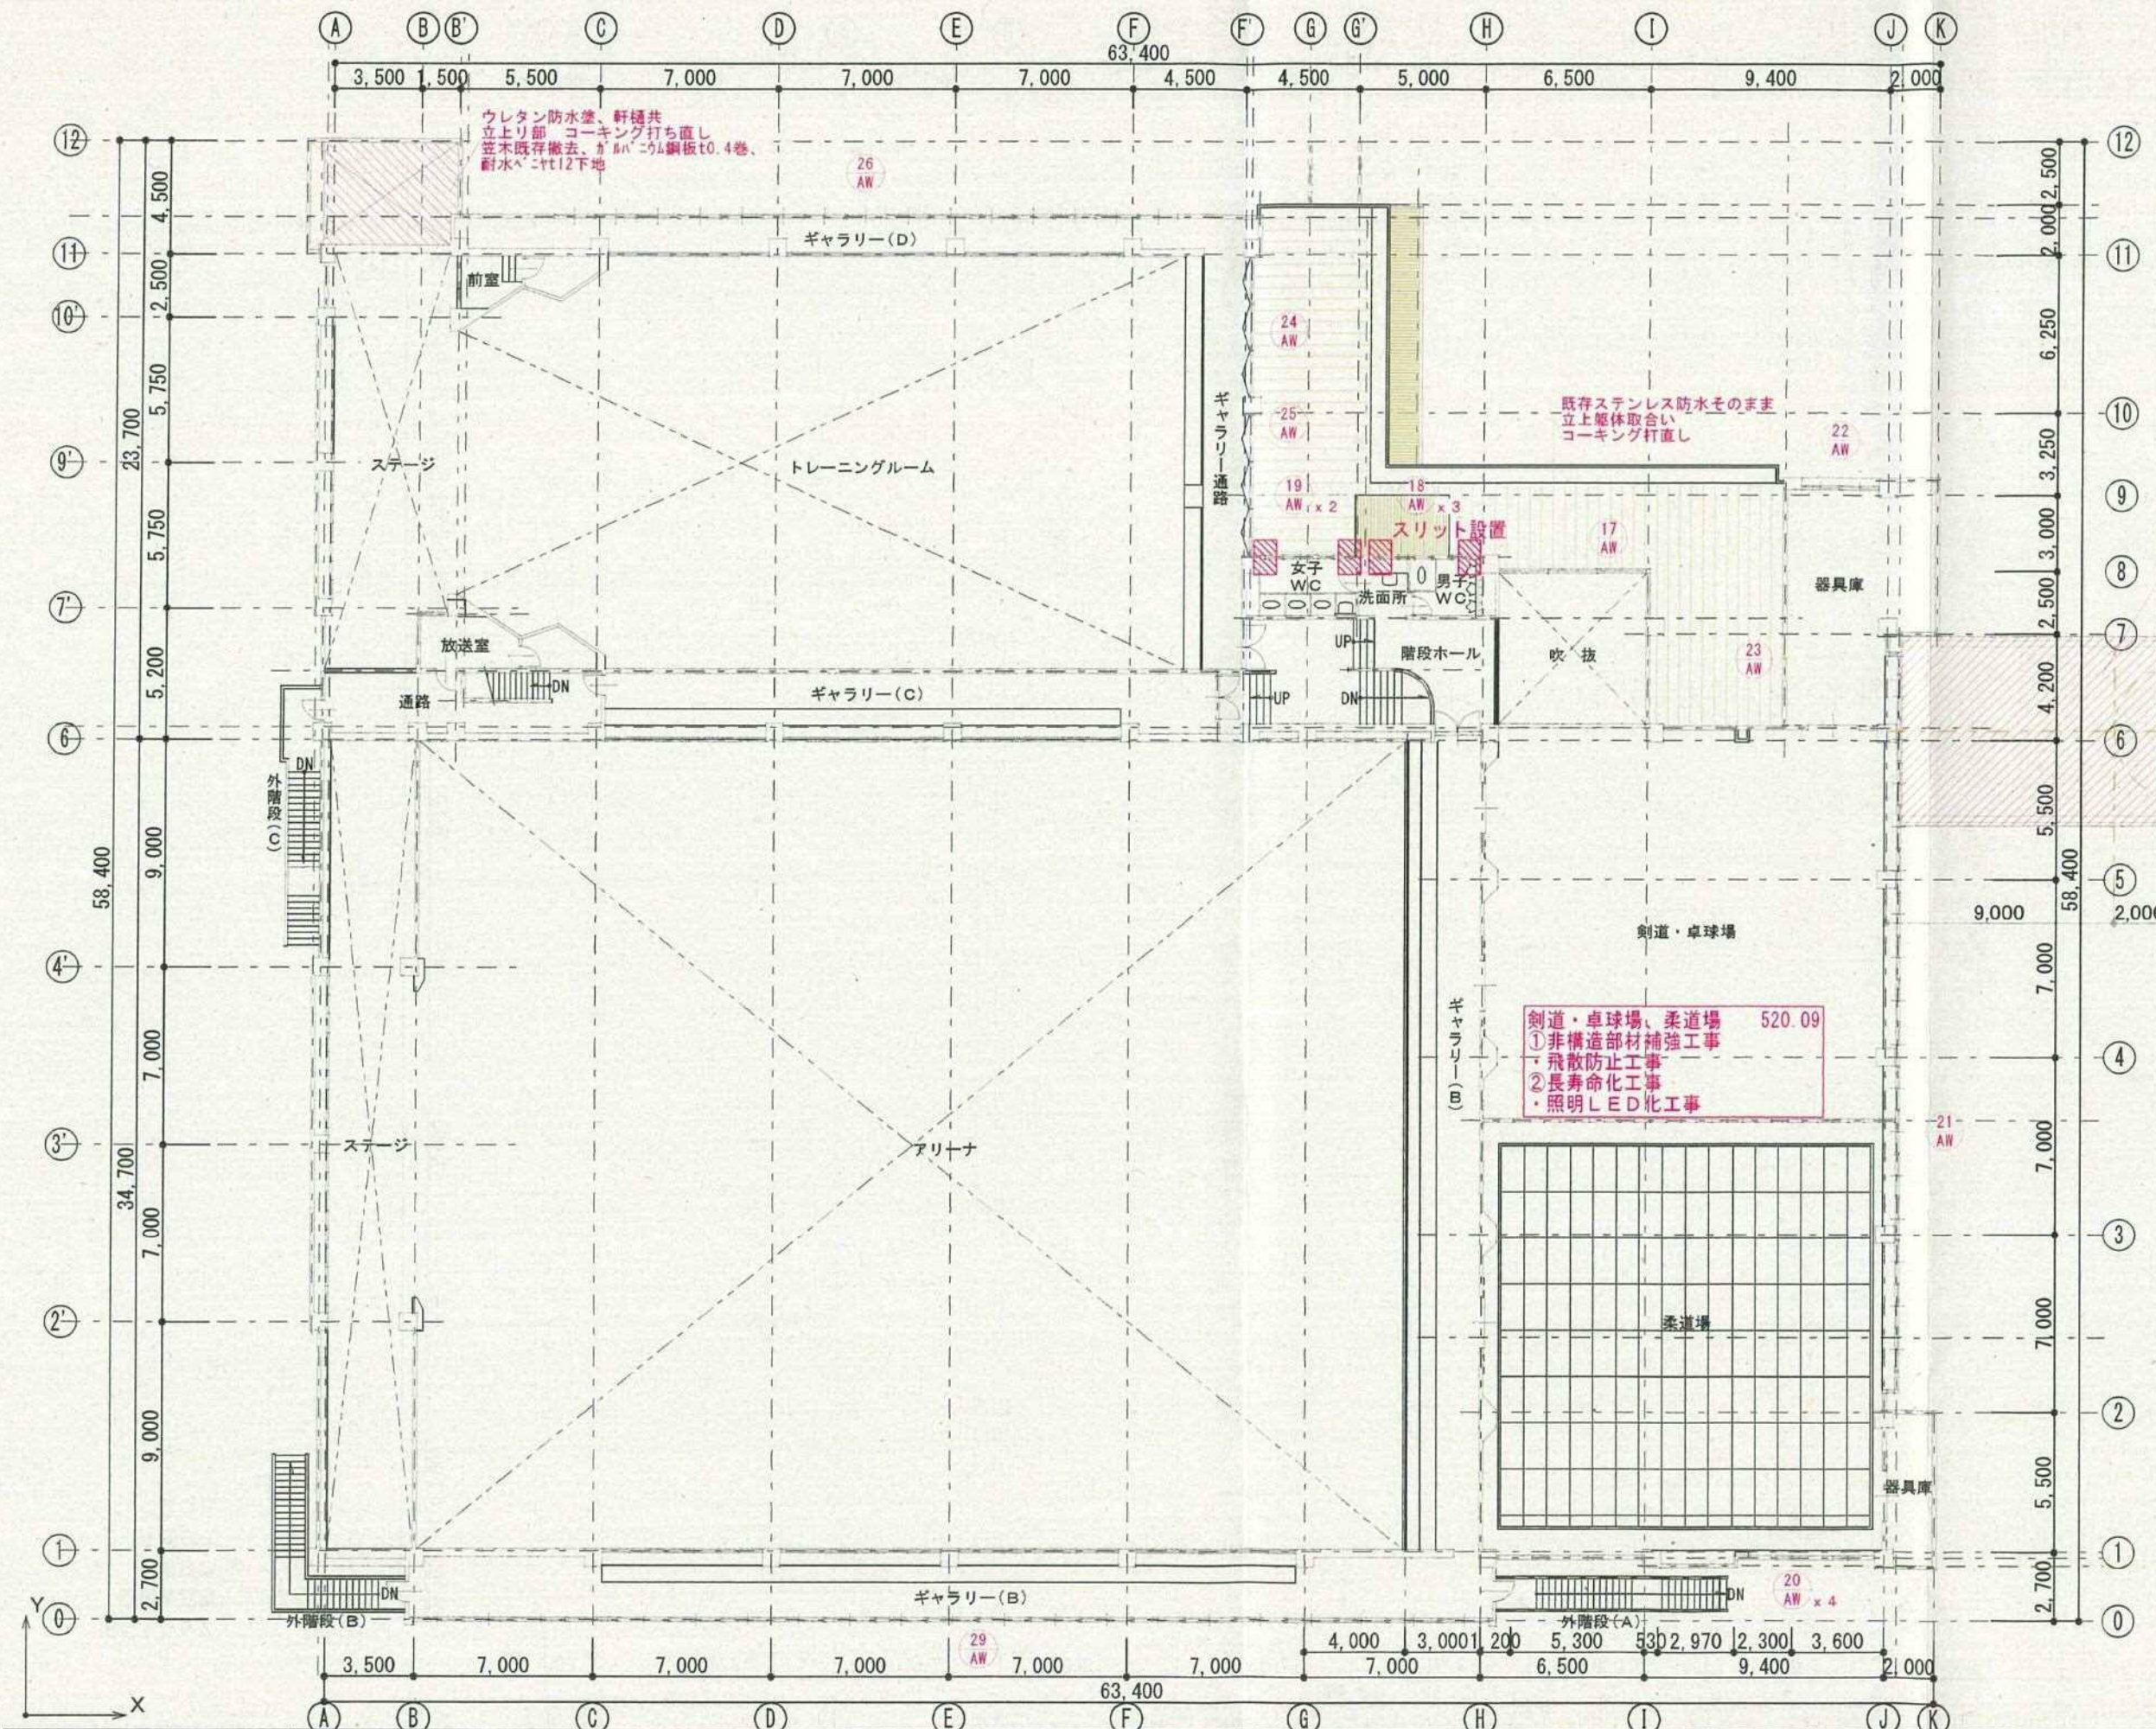


玄関屋根改修工事
詳細別紙参照

剣道・卓球場、柔道場 520.09
①非構造部材補強工事
・飛散防止工事
②長寿命化工事
・照明LED化工事

- 凡例
- RC壁
 - LGS壁
 - CB壁
 - 増設補強壁
 - スリット位置

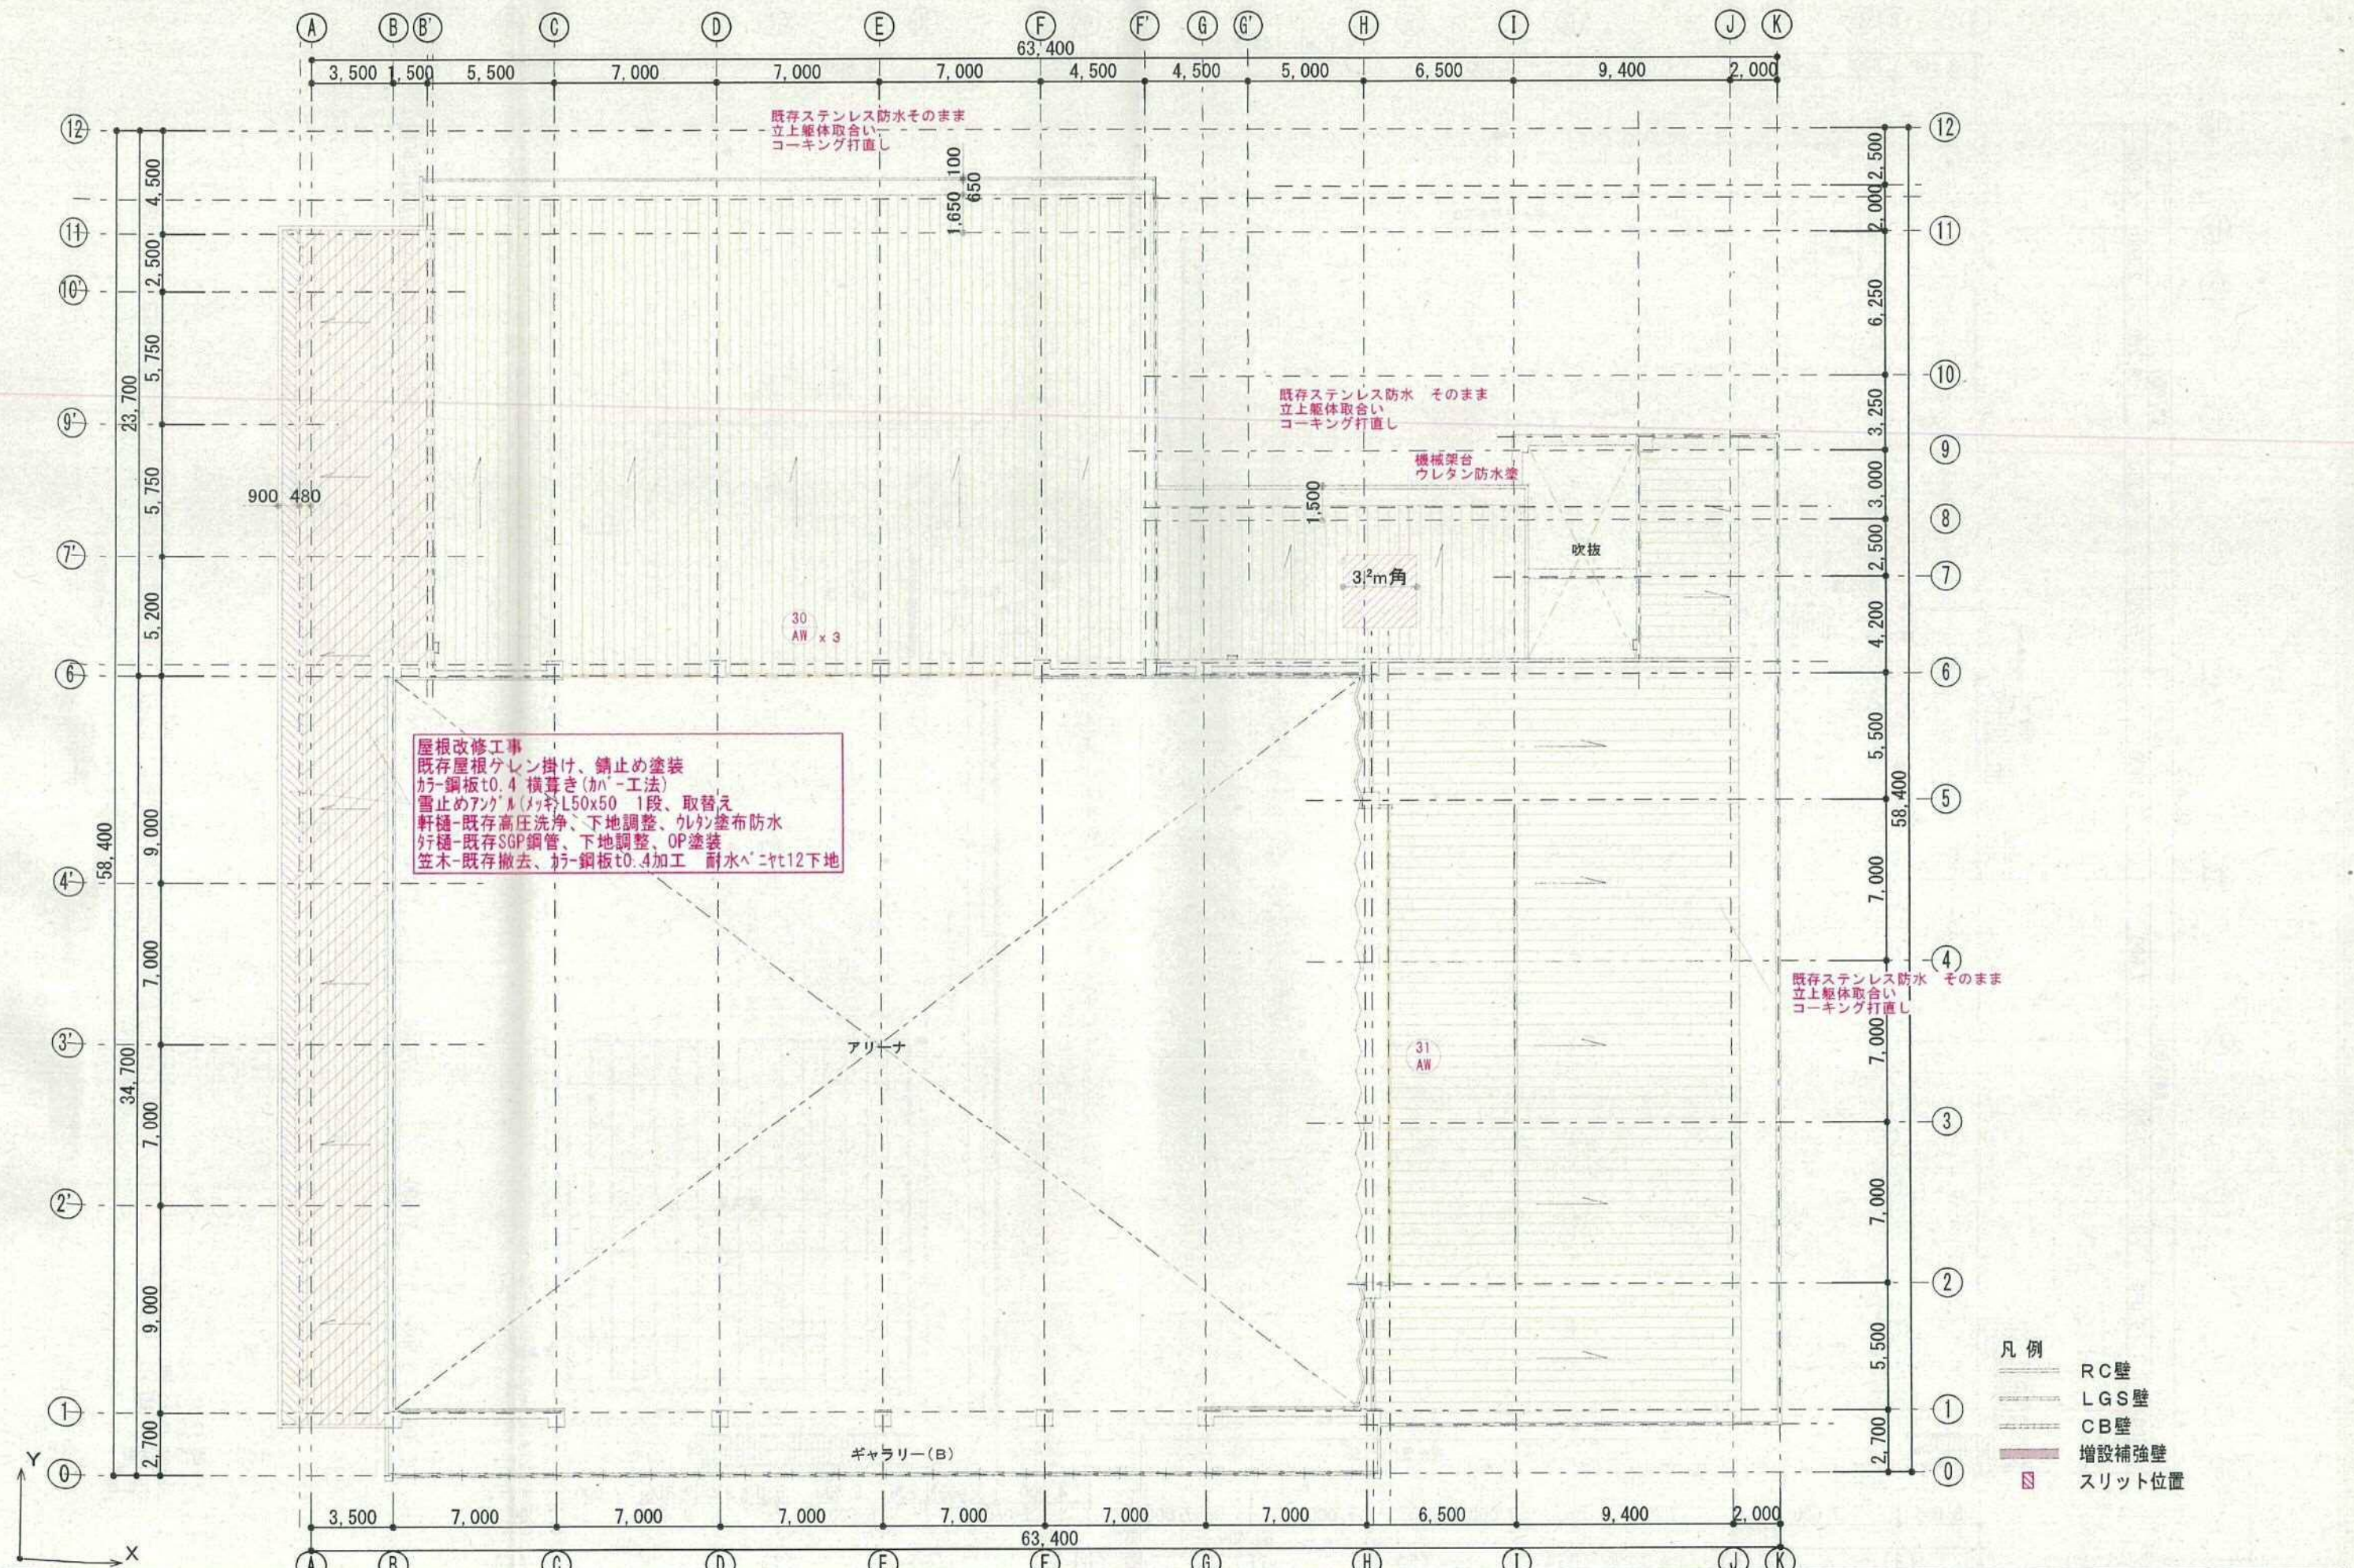


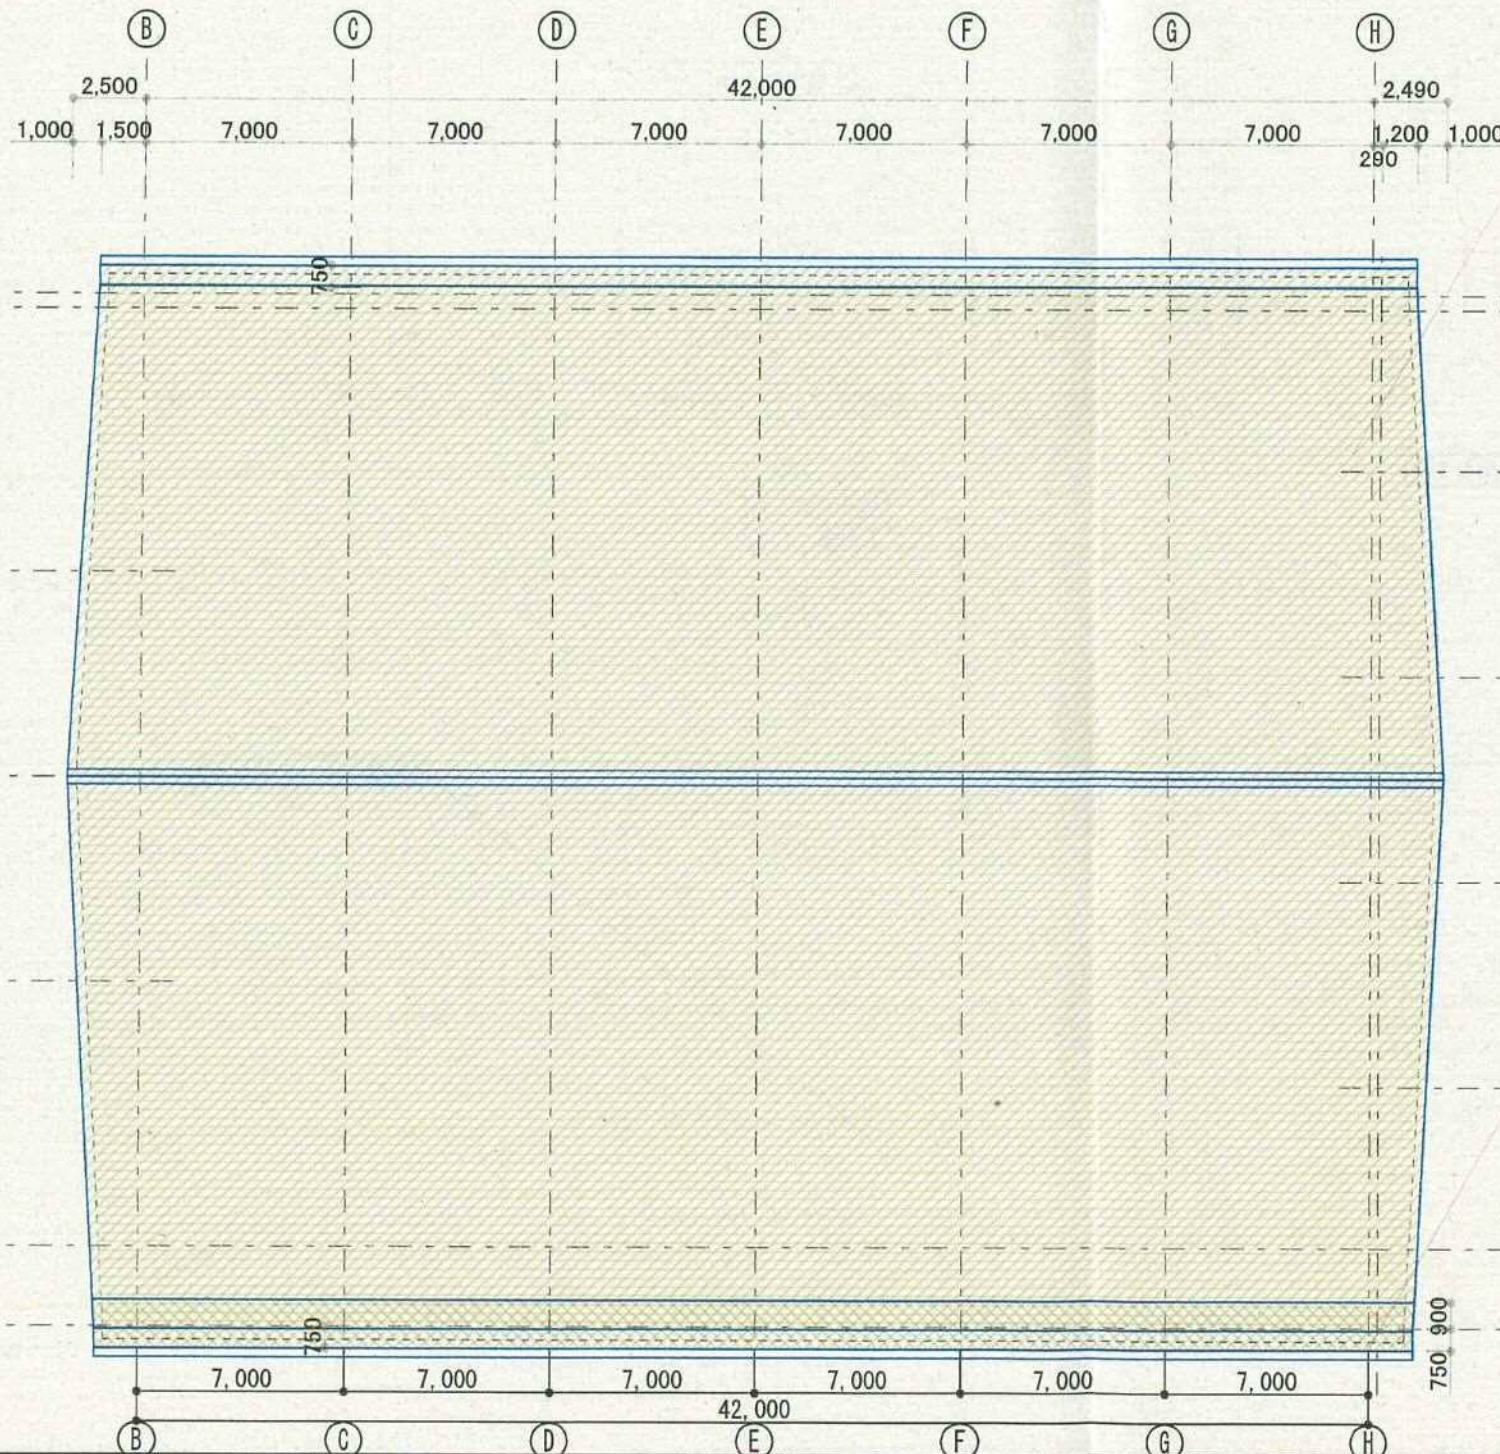




屋根改修工事
 既存屋根ケラ掛け、錆止め塗装
 ガ-鋼板t0.4 横葺き(ガ-工法)
 既存棟撤去、新規換気棟取付
 雪止めアングル(スチ-ル) L50x50 2段、取替え
 軒樋 -既存ガ-工法屋根で覆う、大型ステン-ル樋取付R15型
 軒樋 -既存SGP樋撤去、ステン-ル樋130φ
 ケラバ、鼻隠シ幕板-既存撤去、ガ-鋼板t0.4巻 耐水ペ-ニ-ツ12、鋼製下地組


屋根改修工事(勾配調整)
 既存屋根撤去
 ガ-鋼板t0.4 横葺、木毛板t30、下地組

- 凡例
- RC壁
 - LGS壁
 - CB壁
 - 増設補強壁
 - スリット位置

- 外壁廻り工事内容
- ・外壁タイル・クラック補修工事 (別紙)
 - ・飛散防止フィルム貼り(ガラス)
 - ・玄関屋根改修工事 一式
 - ・アリーナ屋根改修工事 一式

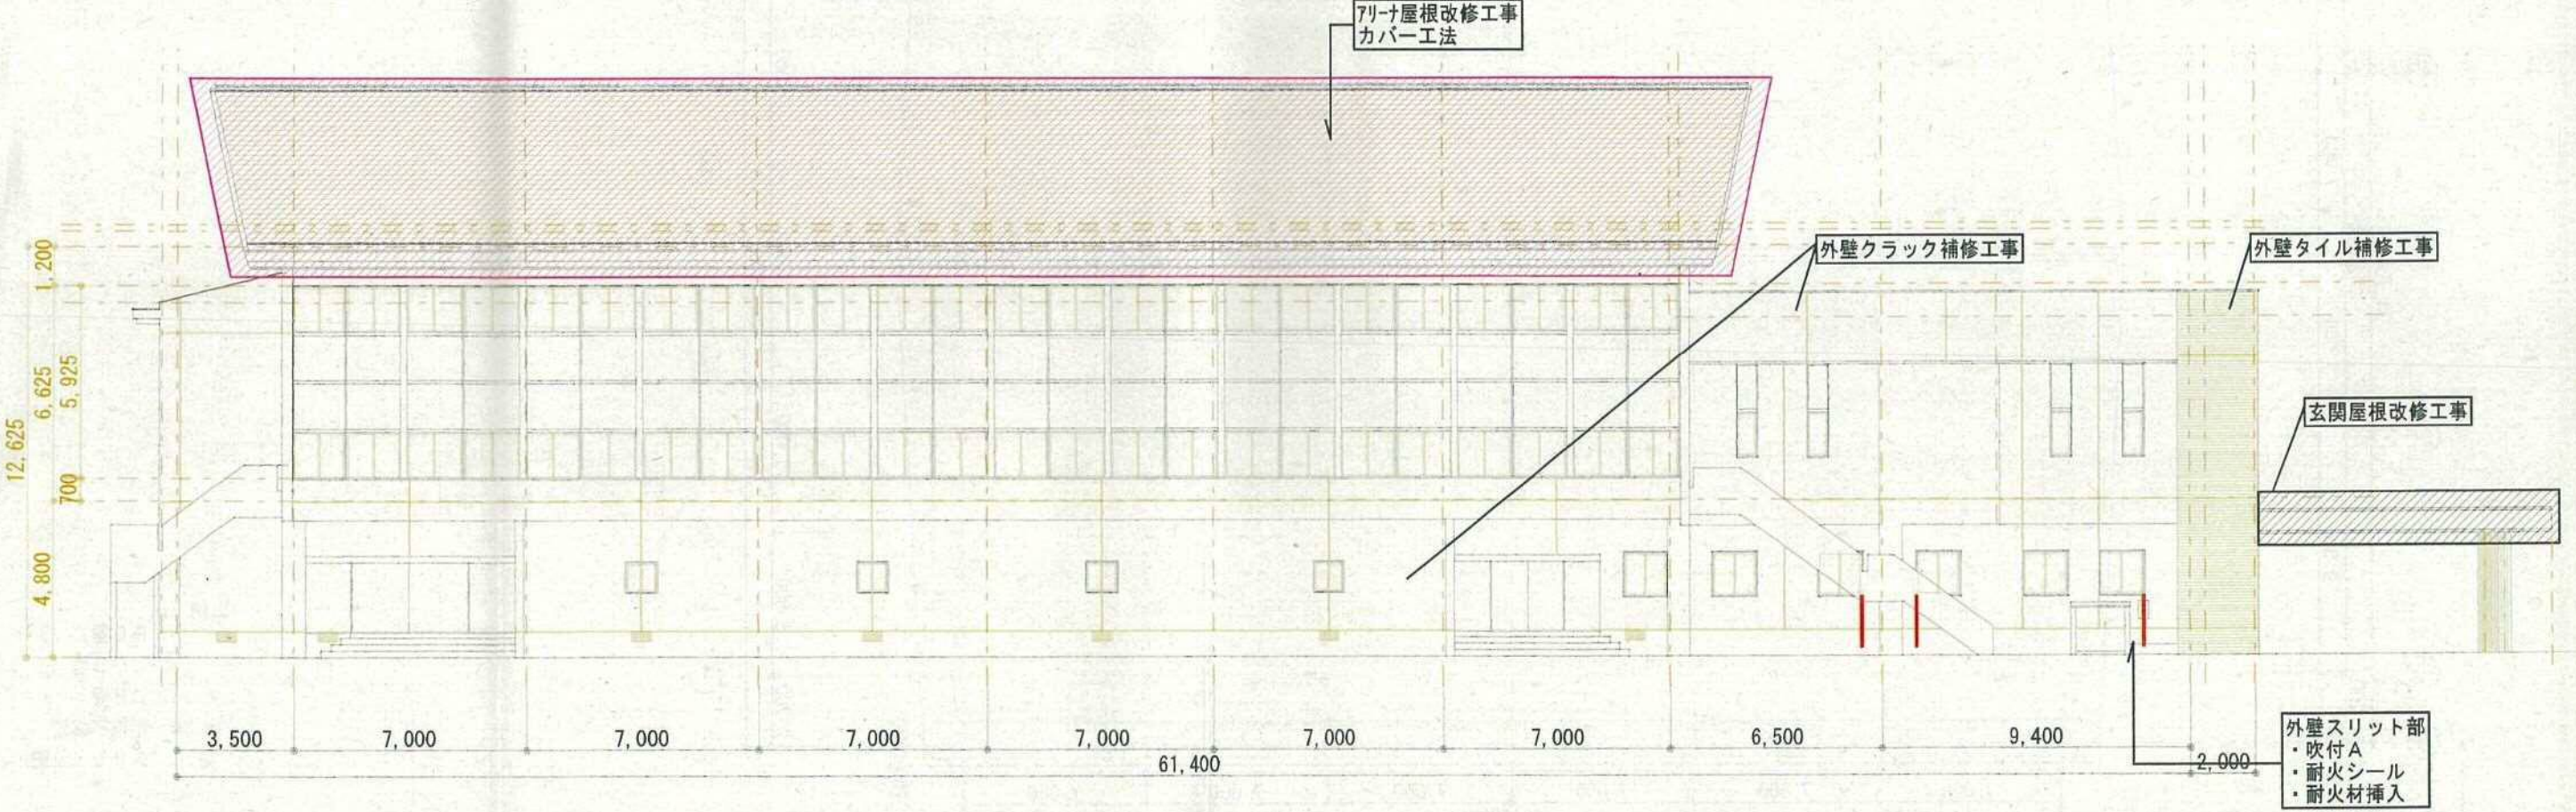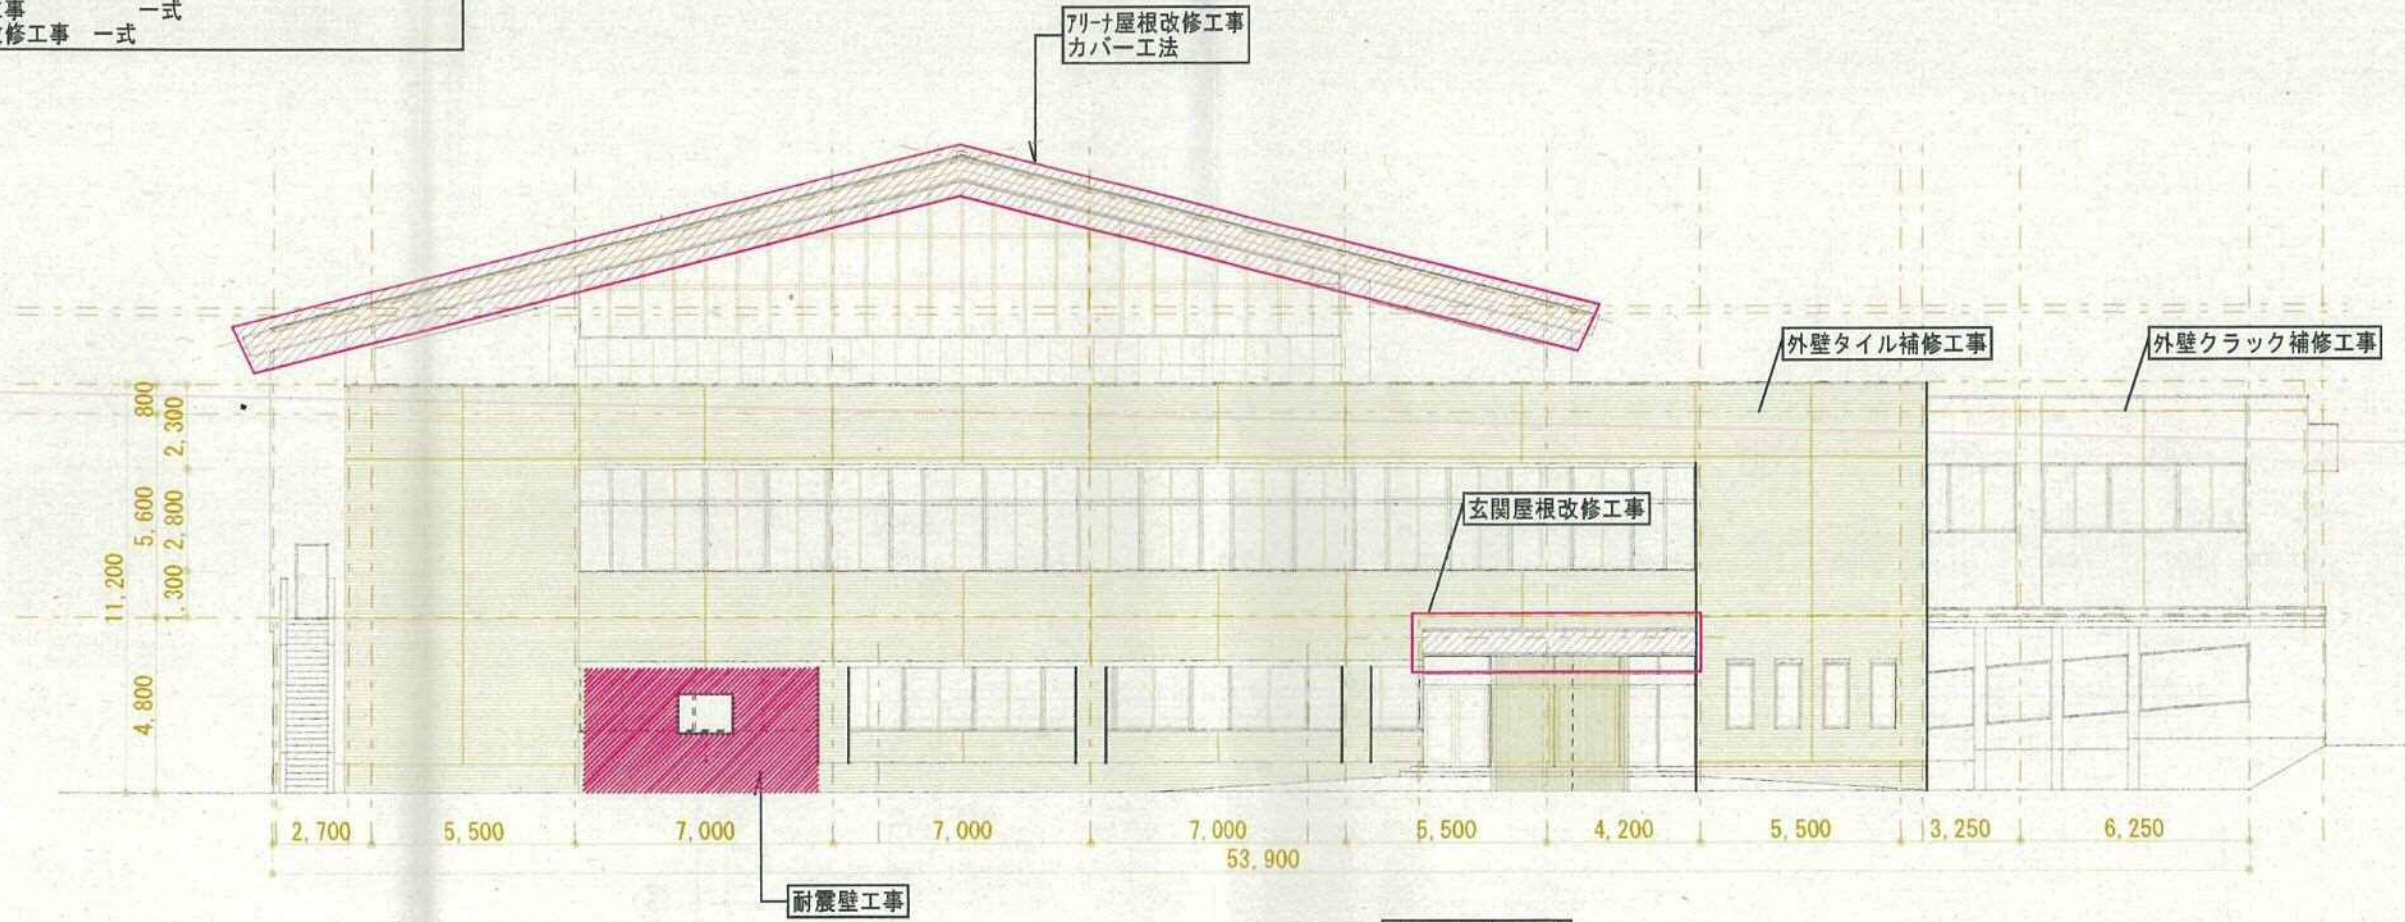

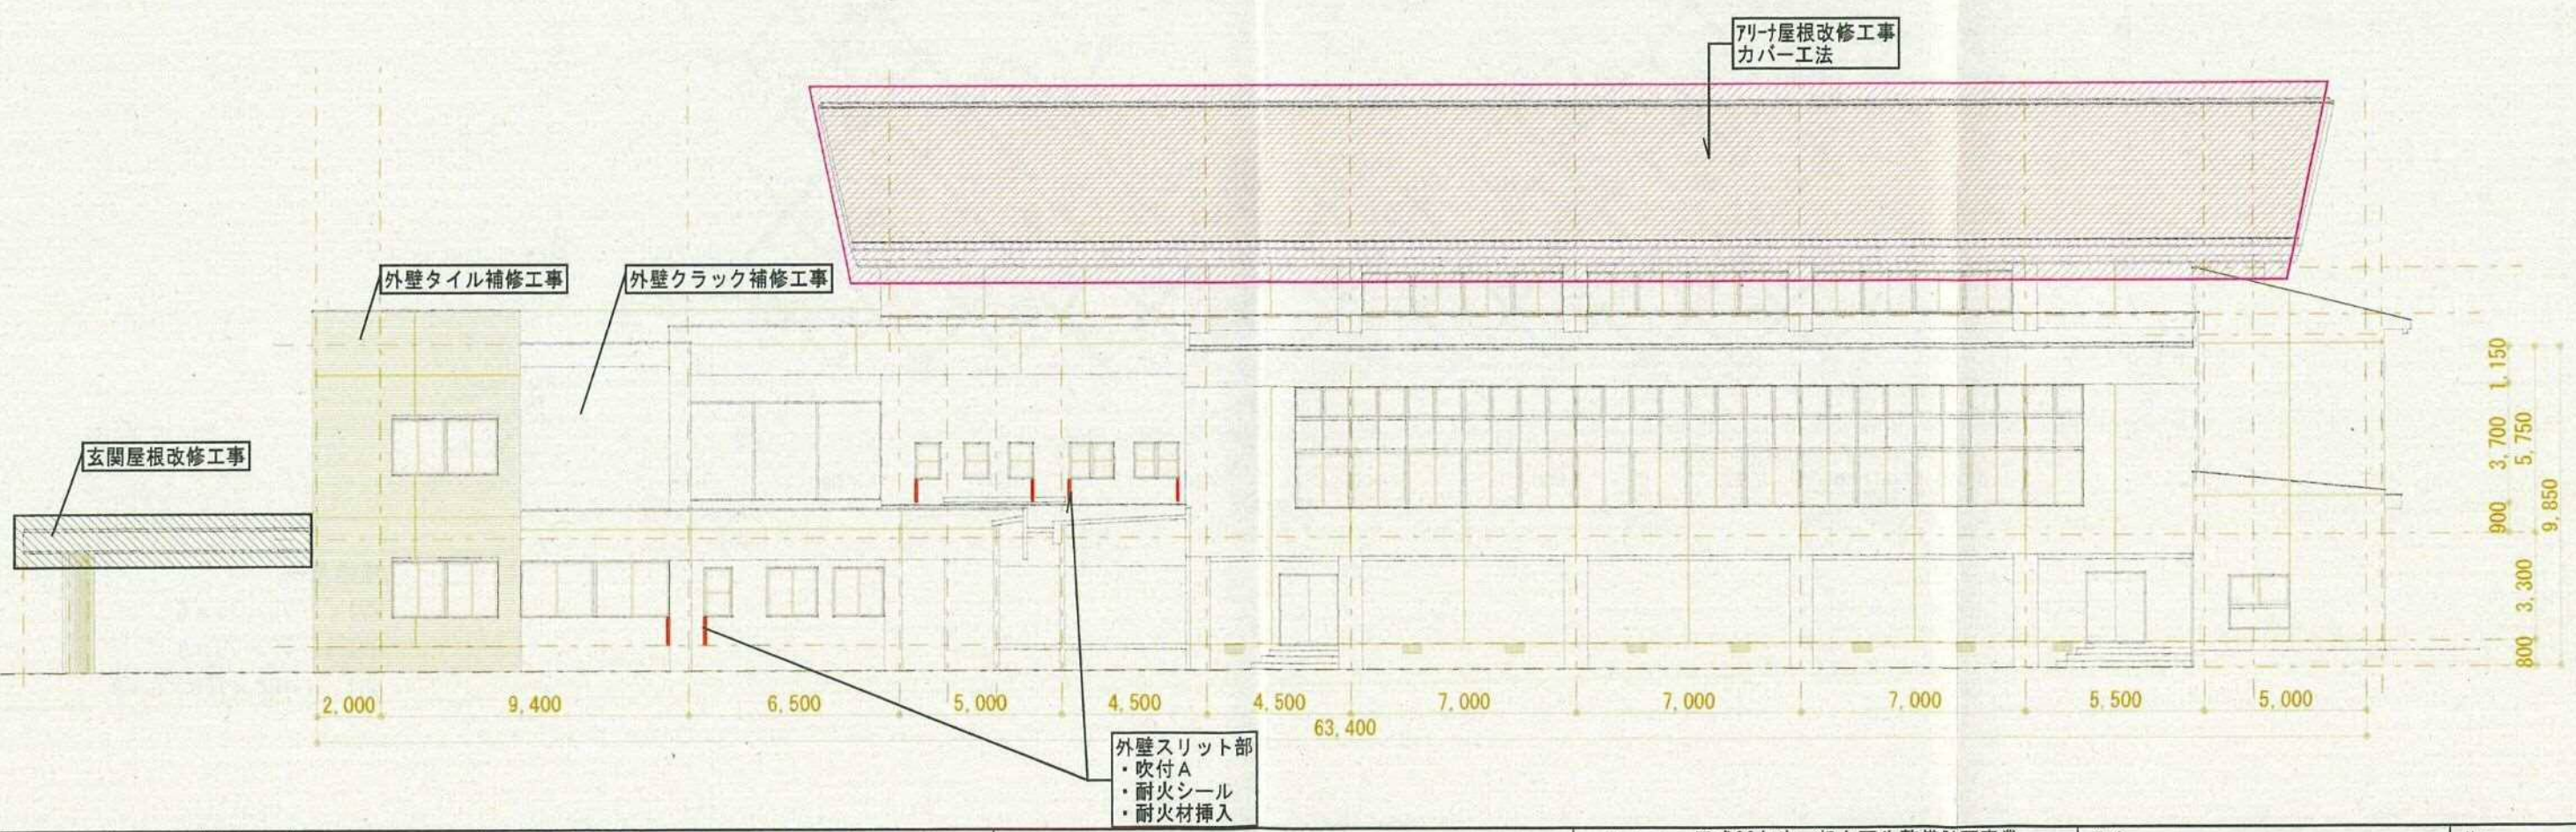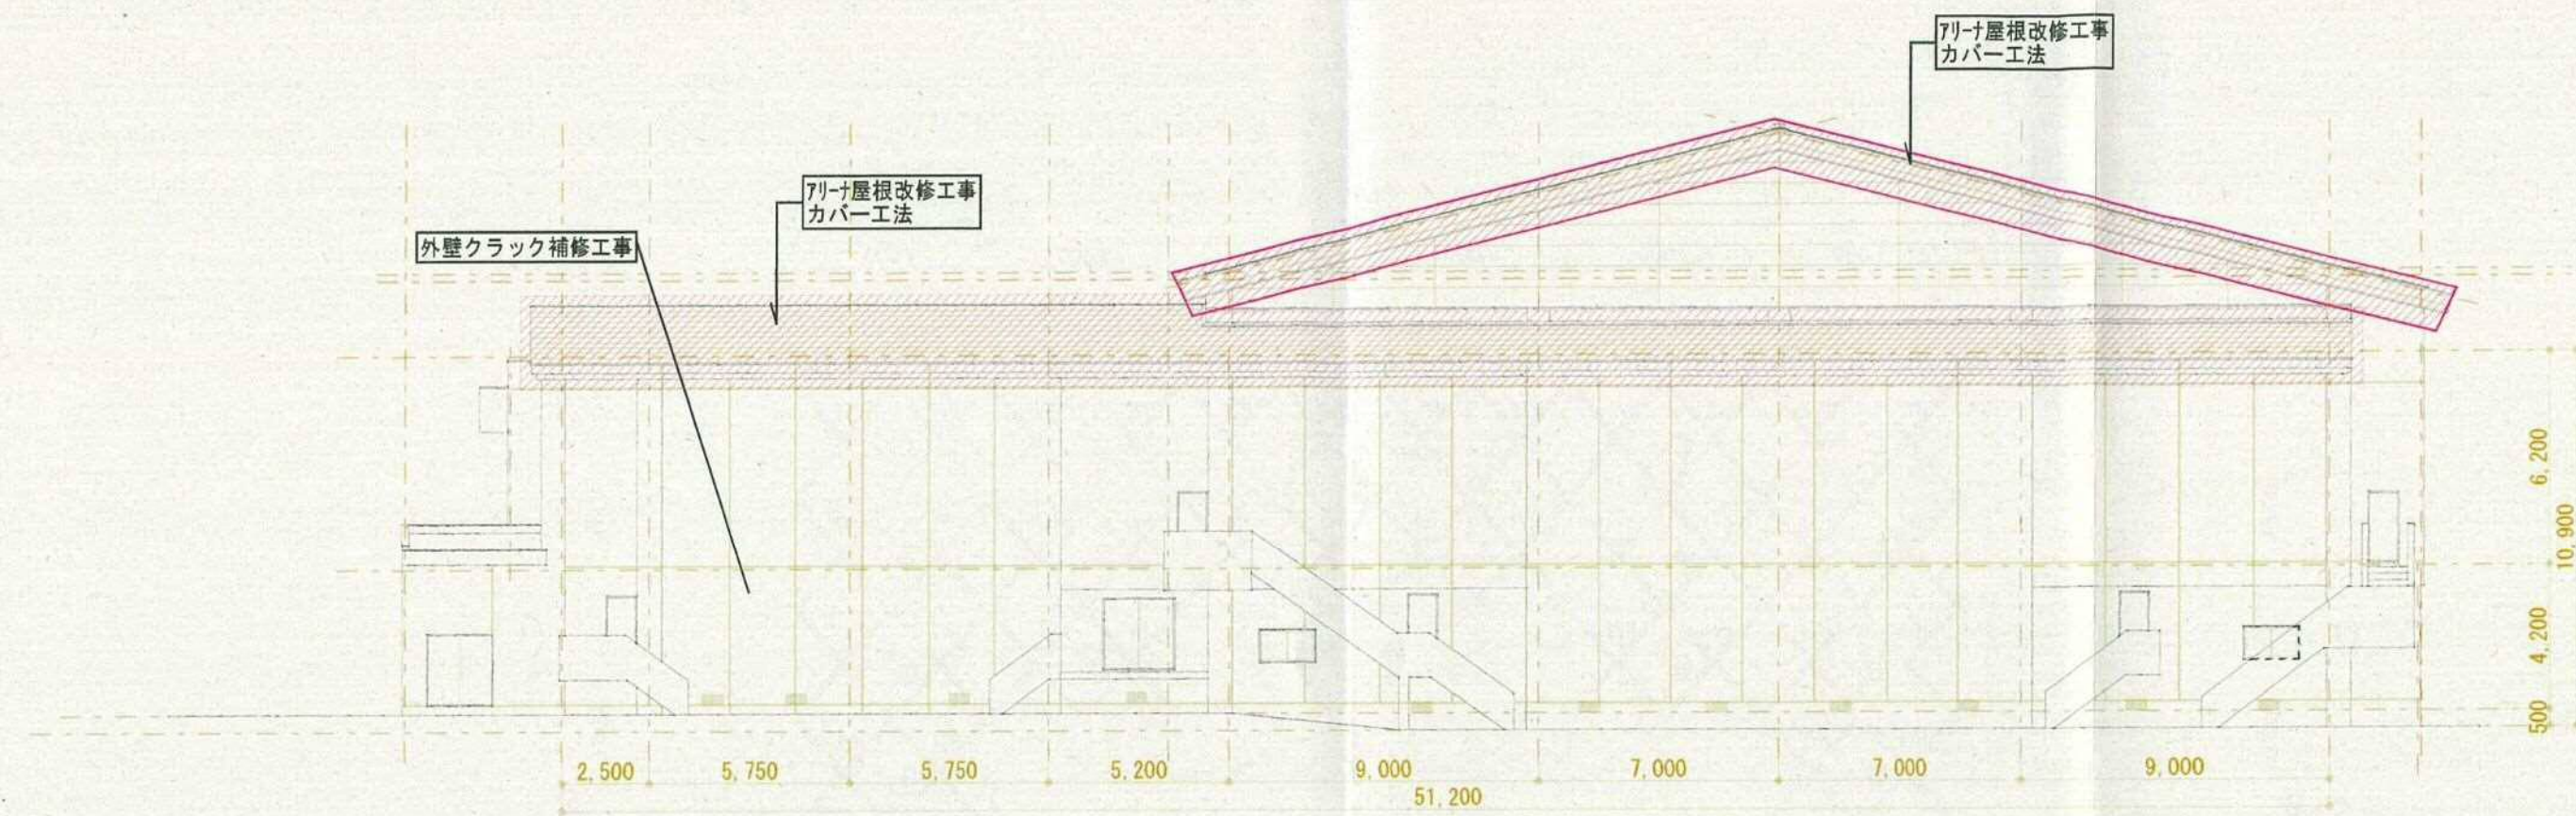

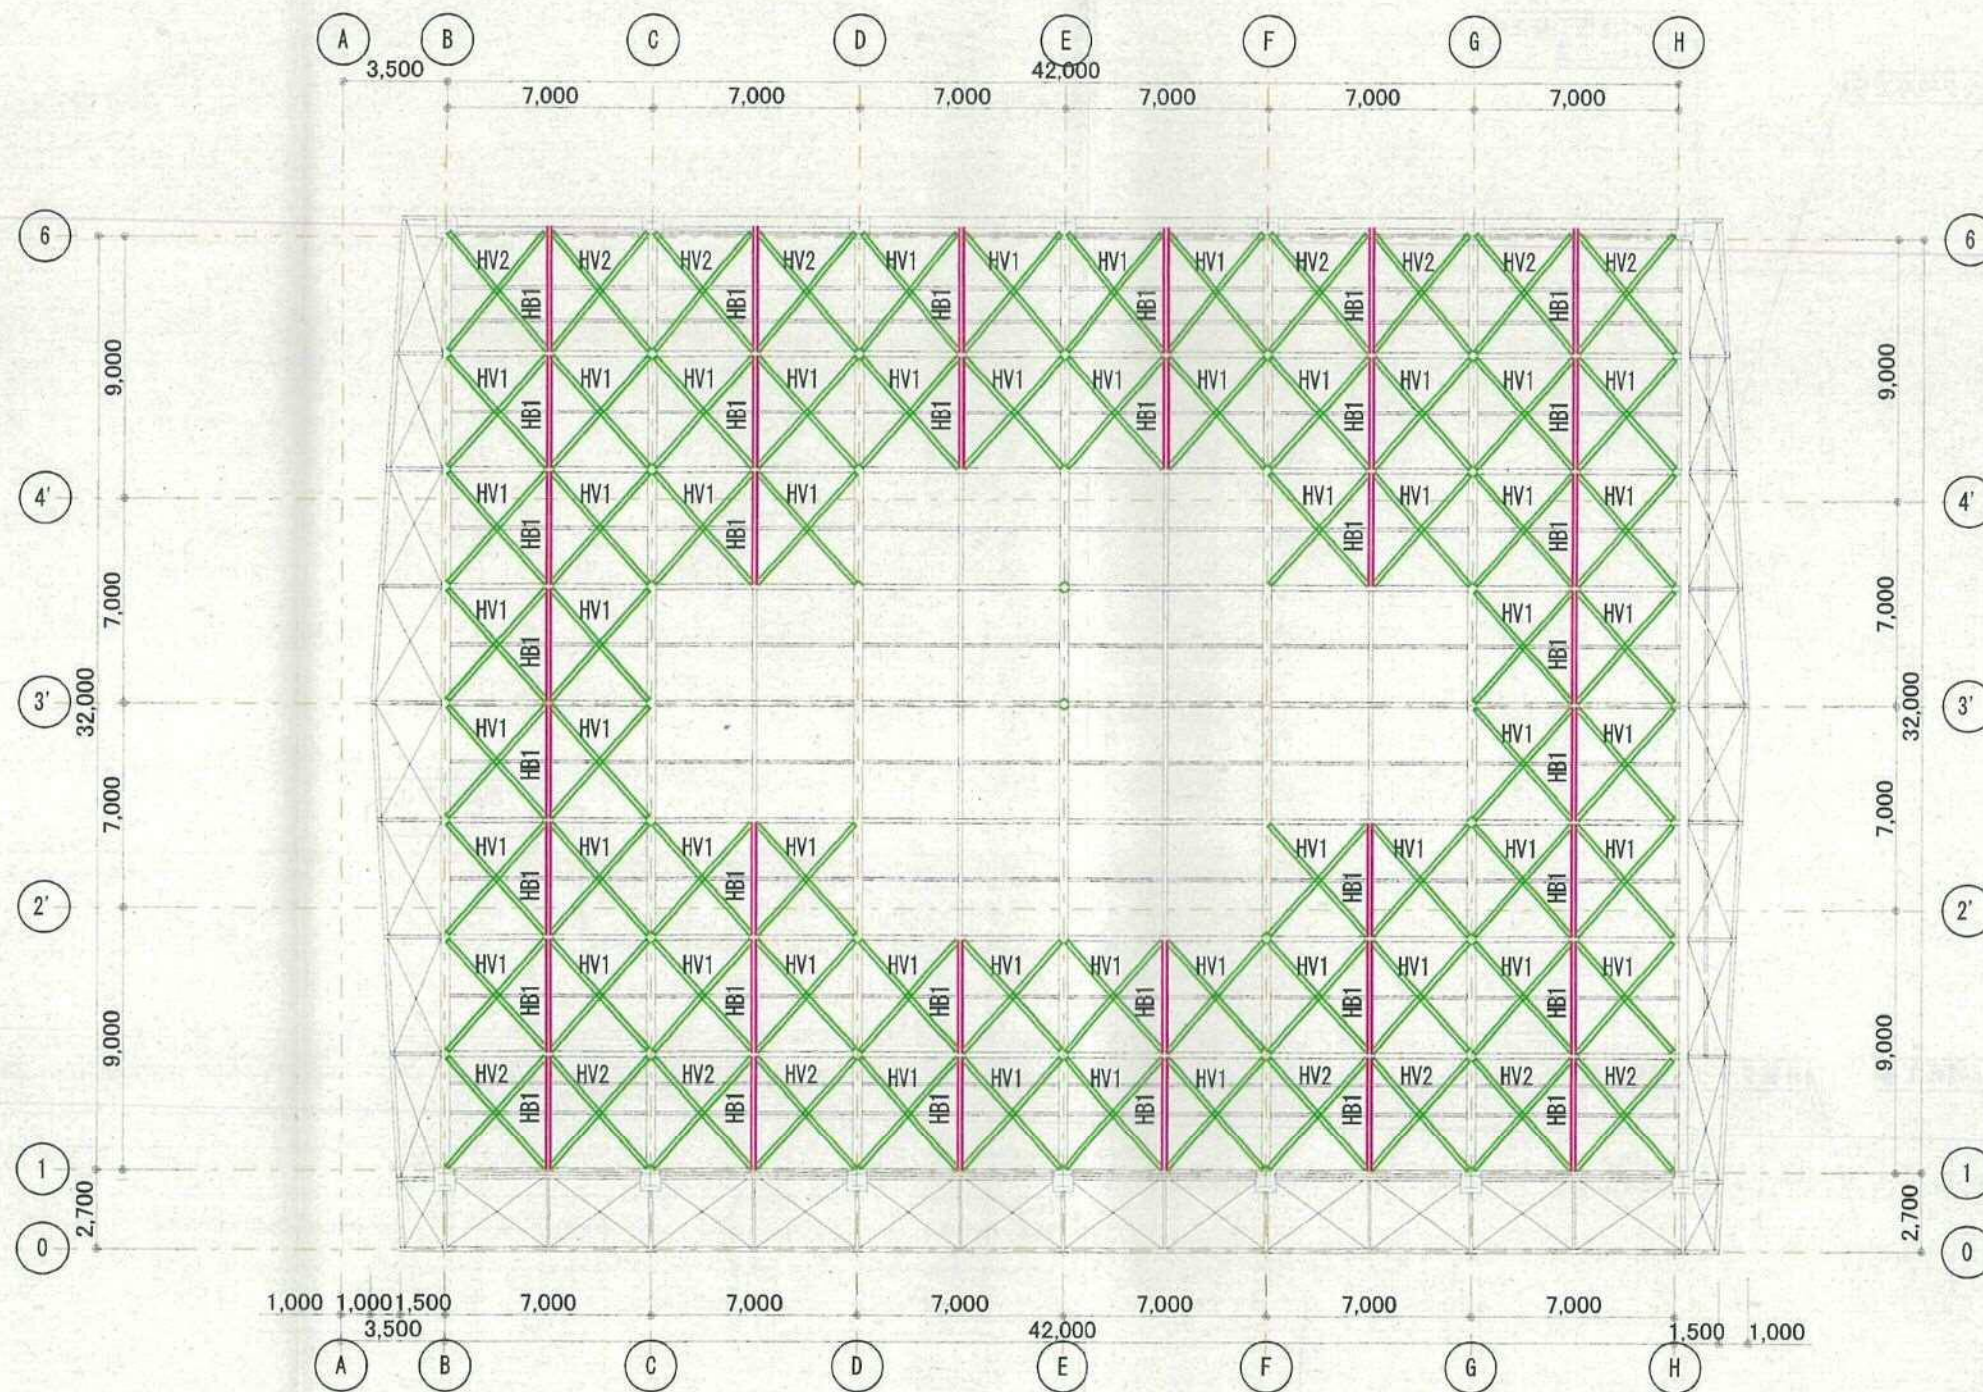

補強凡例
HV1 : L-75×75×6
HV2 : L-75×75×9
HB1 : H-194×150×6×9





補強凡例	
EW25A	耐震壁を示す。(t=250mm、WxH=1.2mx2.1m)
EW25B	耐震壁を示す。(t=250mm、WxH=1.5mx1.1m)
	耐震スリットを示す。

凡例	
	RC壁
	CB壁