

商品名 Dom' up ドムアップ

商品概要

ツリードームは約 25 m² のデッキフロアにトップテント・インナーテント・落下防止フェンスで構成された商品です。

インナーテントは約 12 m² で 1 年を通して快適な空間を提案可能です。森に浮かぶドームは今までにない特別な空間で過ごす、グラマラスで優雅なキャンピングをご提案する事ができるでしょう。


※ テント内にベレットストープを設置致します。
(オプション)



サイズ (設置時) 幅 8.6m x 奥行 8.6m x 高さ 2.5m(デッキ部分 約 25 m²)


重量 約 1000kg

内容 (本体) デッキフロア、トップテント、インナーテント、ラダー、落下防止フェンス及びネット




内容 (付属品) 常時荷重用ワイヤー、昇降用ロープ、昇降用ウインチ、揺れ低減バンド

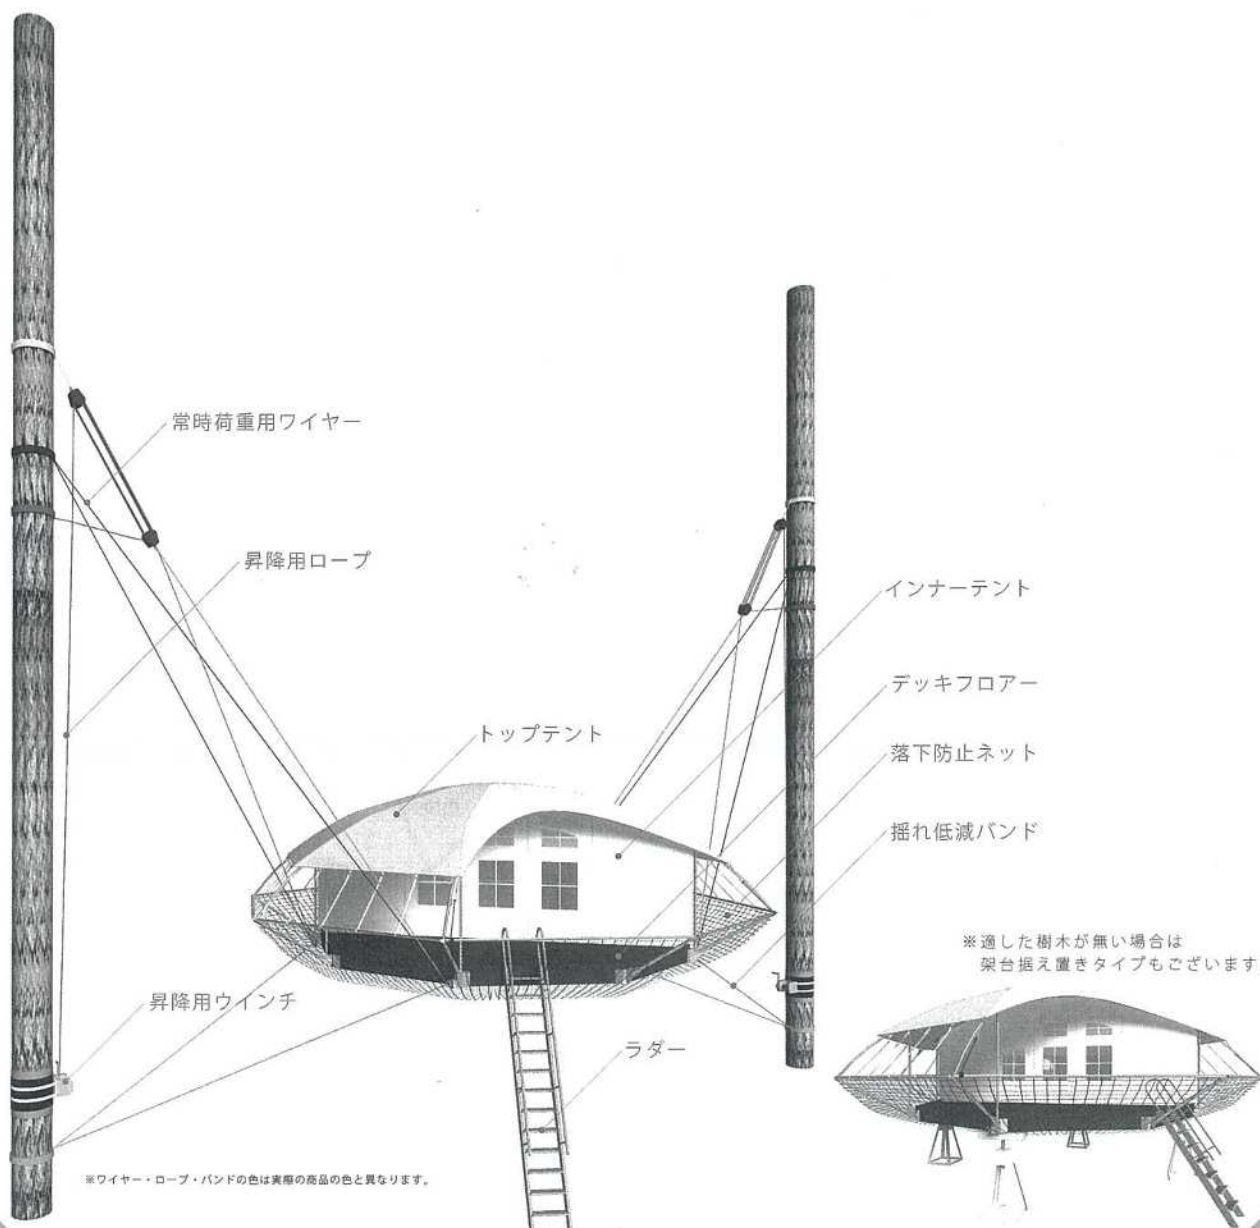


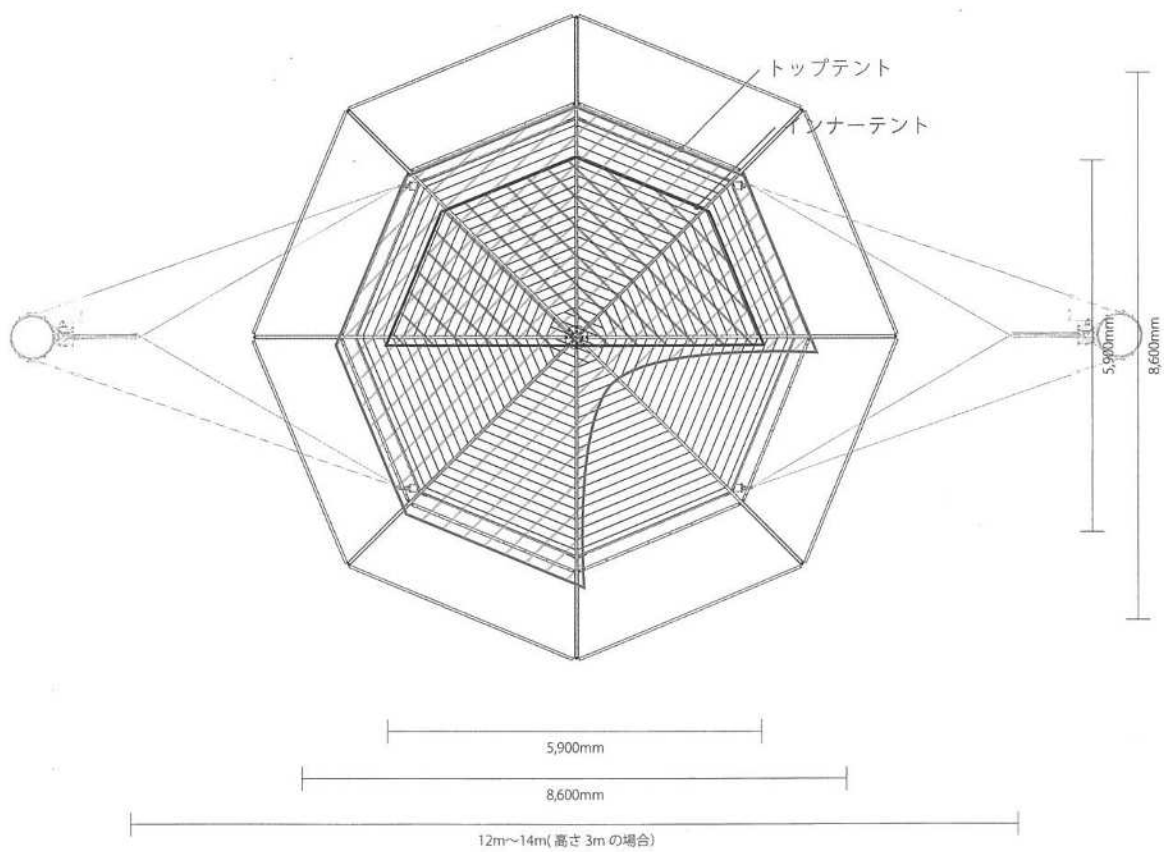
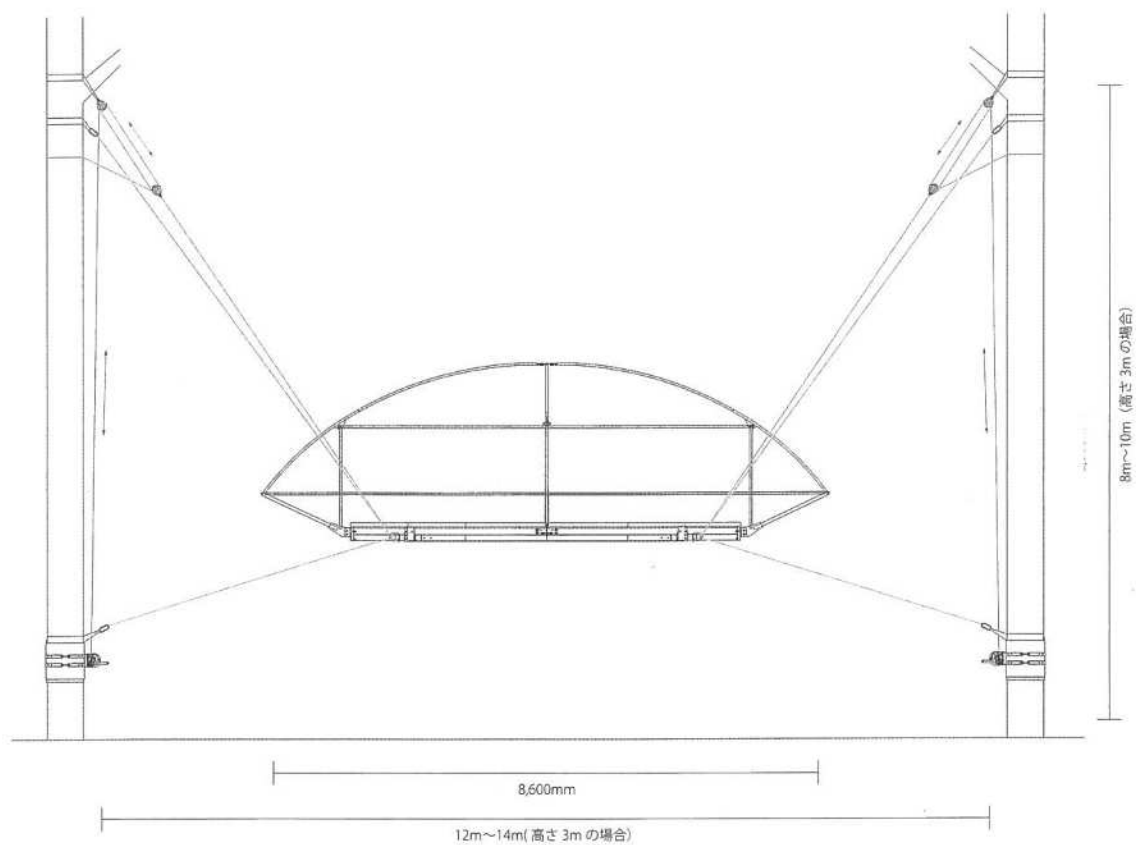


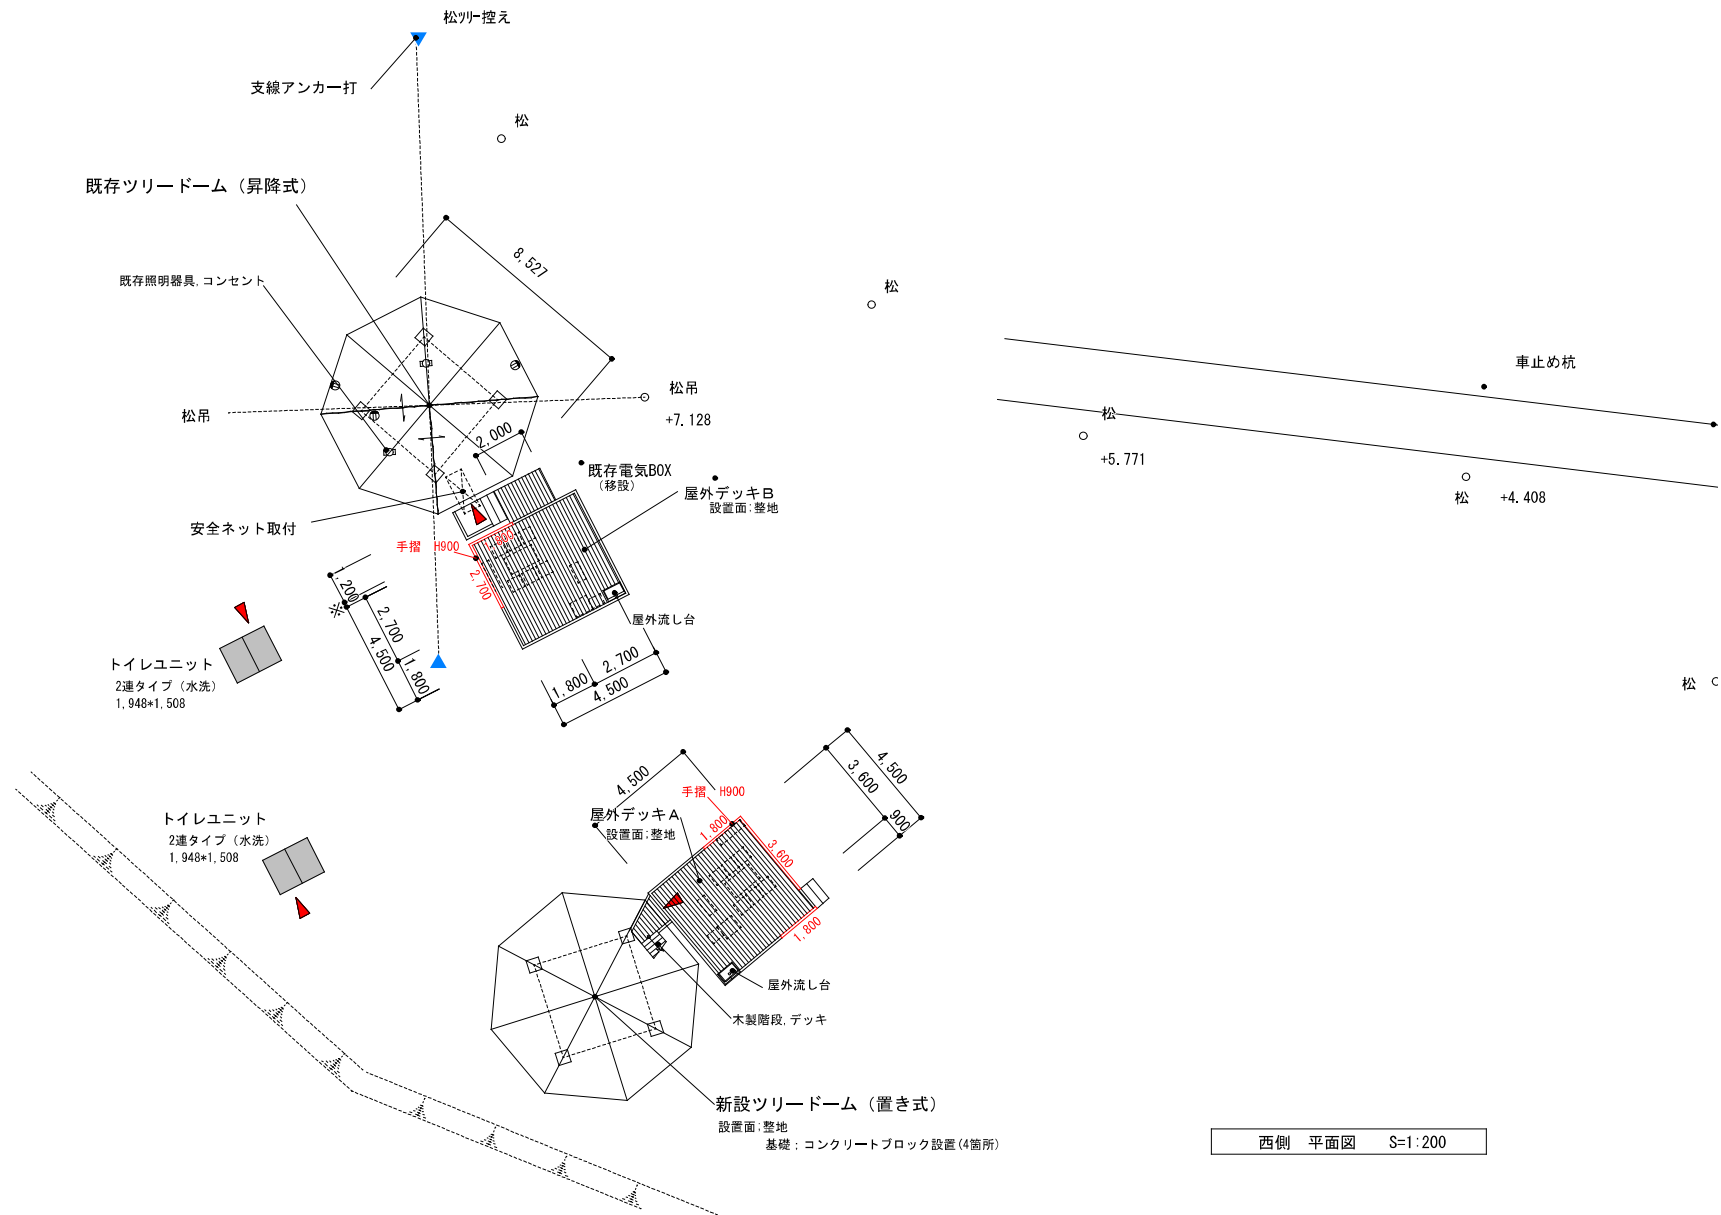

CONSTRUCTION NAME	MAP NAME	SCALE				作成年月日	A-4
平成30年度 ツリドーム周辺環境改善工事	平面図	1/200	1/	1/	1/	2019/ 3/	

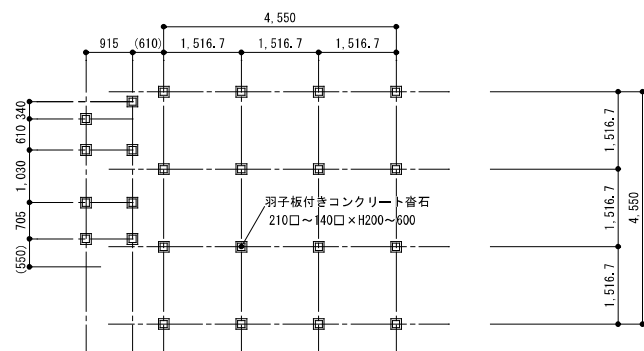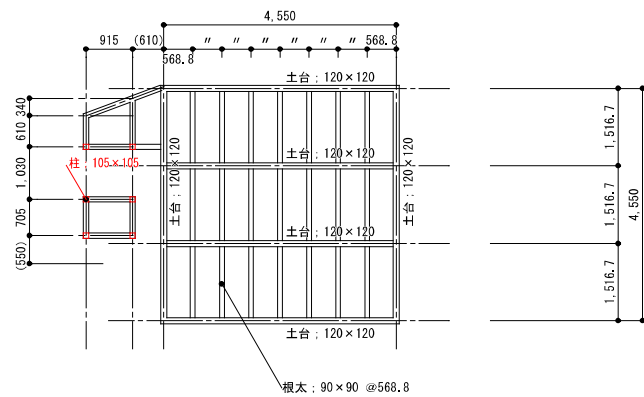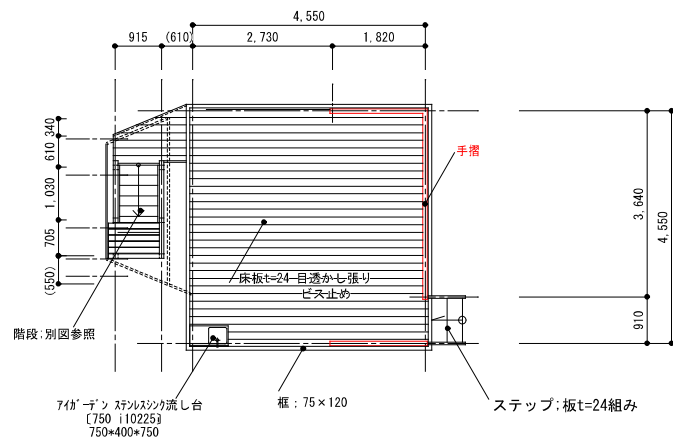


屋外デッキ A 平面・伏図 S=1:100

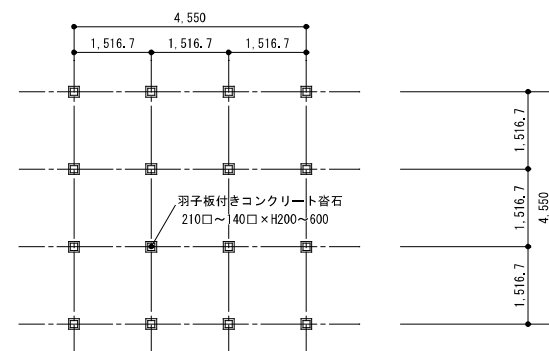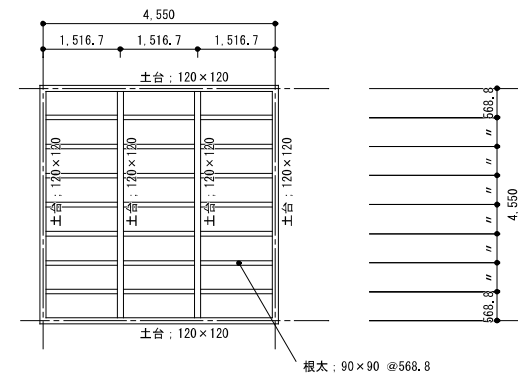
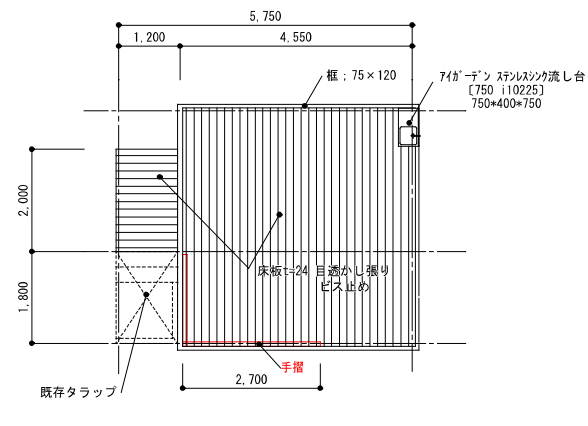


屋外デッキ B 平面・伏図 S=1:100

CONSTRUCTION NAME	MAP NAME	SCALE				作成年月日	A-5
平成30年度 ツリードーム周辺環境改善工事	詳細図1 屋外デッキ 平面・伏図	1/100	1/30	1/	1/	2019/ 3/	

 


CONSTRUCTION NAME	MAP NAME	SCALE				作成年月日	A-6
平成30年度 ソリードーム周辺環境改善工事	詳細図2 屋外デッキ 立面・断面詳細図	1/100	1/30	1/	1/	2019/ 3/	

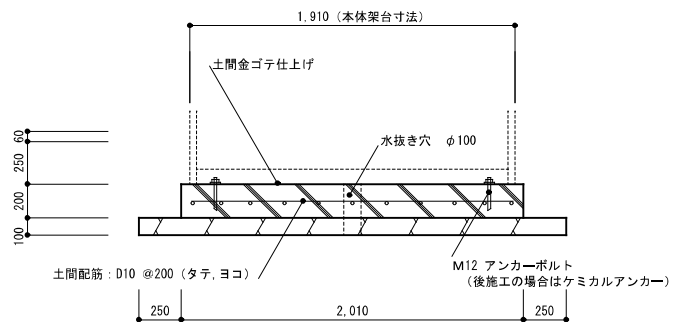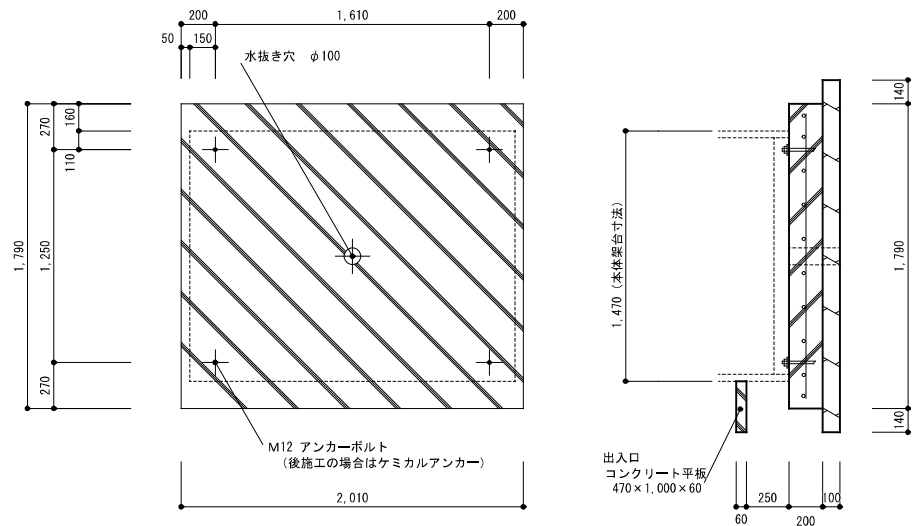


※1 コンクリート強度 Fc-210
※2 寸法等は施工の際に確認すること

トイレユニット基礎詳細図 S=1:30

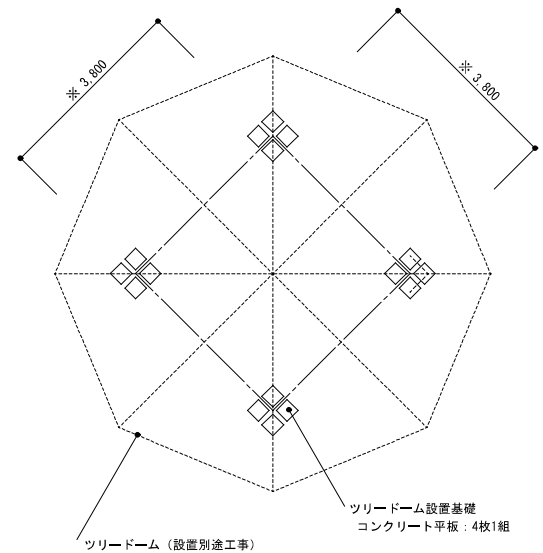






ツリードーム基礎伏図 S=1:100

※2 寸法等は施工の際に確認すること

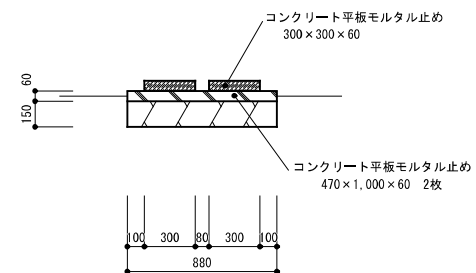

ツリードーム基礎詳細図 S=1:30

CONSTRUCTION NAME	MAP NAME	SCALE	作成年月日	A-8
平成30年度 ツリードーム周辺環境改善工事	詳細図3 トイレユニット, ツリードーム基礎	1/100 1/30 1/ 1/	2019/ 3/	

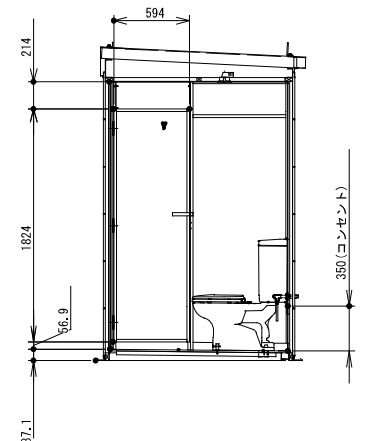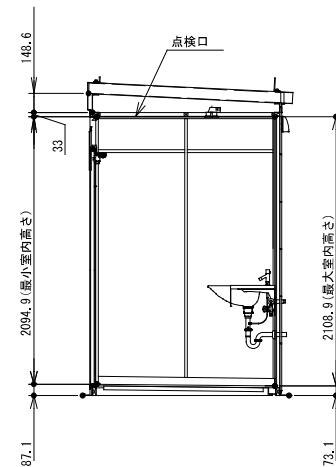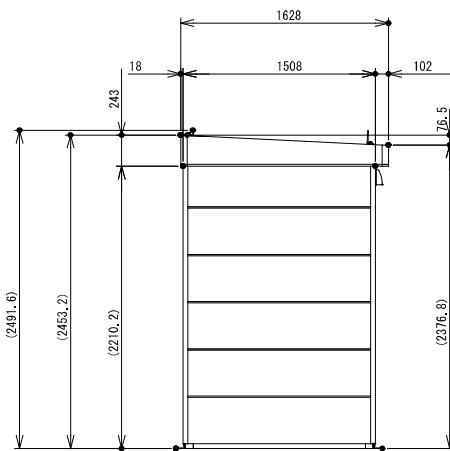
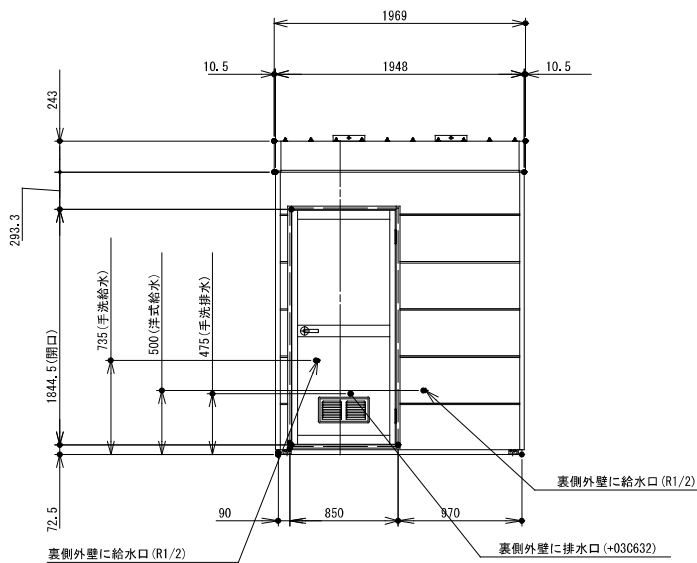
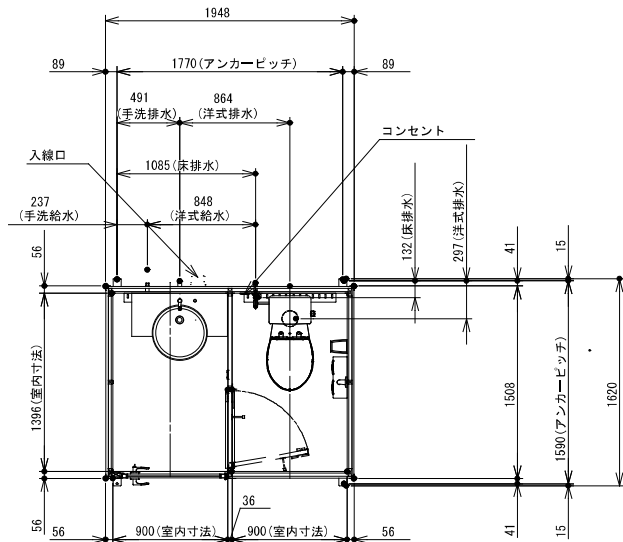


※オプション	N o	品 名	数量	材 質	備 考
・2室入口ドア (YKK AP製・2HD) (W850×H1,840)	1	屋 根	1s	折板	88ルーフ(シルバー)
	2	外壁材	1s	鍍板+ウレタン	サイディング材(ブラウン)
	3	天井パネル	2	アルミ	ホワイト
	4	内装パネル(前後面)	3	アルミ+コンパネ	ブラウン
	5	内装パネル(側面)	4	アルミ+コンパネ	ホワイト
※特注	6	支 柱	1s	アルミ	
	7	ドアパネル	1	アルミ+角材	両面サンドイッチ
	8	ドア上パネル	1	アクリル	乳白色
	9	仕切パネル	1	アルミ+角材	両面サンドイッチ
	10	コーナーチャンネル	1s	アルミ	室内側、外は外壁用出隅
供給電源 給 水 ・ 2ヶ所	11	フロアー	2	樹脂板+塩ビ製シート	後面排水溝
	12	吊り金具	4	SS	溶融亜鉛メッキ
	13	アンカーブラケット	4	SS	溶融亜鉛メッキ
	14	ローラーラッチ	1	SUS	アジャスト機能付き
	15	スライドラッチ	1	SUS	表示付き
	16	厚口丁番	3	SUS	102mm
	17	カウンター付き手洗器	1	人工大理石	
	18	水栓カラン	1	真鍮クロムメッキ	
	19	鏡	1	ガラス	300×0007600
	20	手洗Pトラップ	1	真鍮クロムメッキ	+030632
	21	洋式便器	1	陶器	ロータンク密結式
	22	給水配管	2	真鍮クロムメッキ	
	23	ダウンライト	2	アルミ+アクリル	LED照明・防雨防湿型
	24	防水スイッチ	1	PP	
	25	握りバー	1	アルミ	洋室、表面コート(白)
	26	棚付き二連紙巻器	1	ABS	洋室
	27	便座除菌クリーナー	1	ABS+PC	洋室
	28	二口コンセント	1	PP	洋室、許容電力1200W
	29	点検口	1	アルミ	口450、出入口室天井に取付け
	30	2室入口ドア	1	アルミ	※オプション


トイレユニット仕様図 S=1:40

- ※注記
- ・照明器具は取付け出荷になります。
 - ・原則、便器は別梱包となります。
 - ・凍結の恐れのある地域では、現地で凍結防止策を施してください。




CONSTRUCTION NAME	MAP NAME	SCALE	作成年月日	
平成30年度 ソリードーム周辺環境改善工事	詳細図 4 トイレユニット仕様図	1/40 1/ 1/ 1/	2019/ 1/	A-9

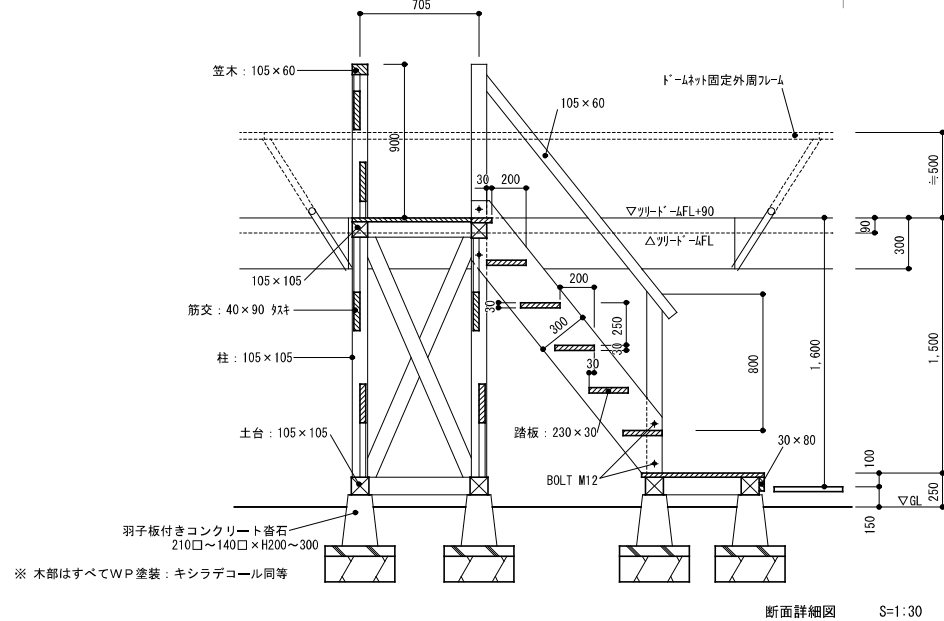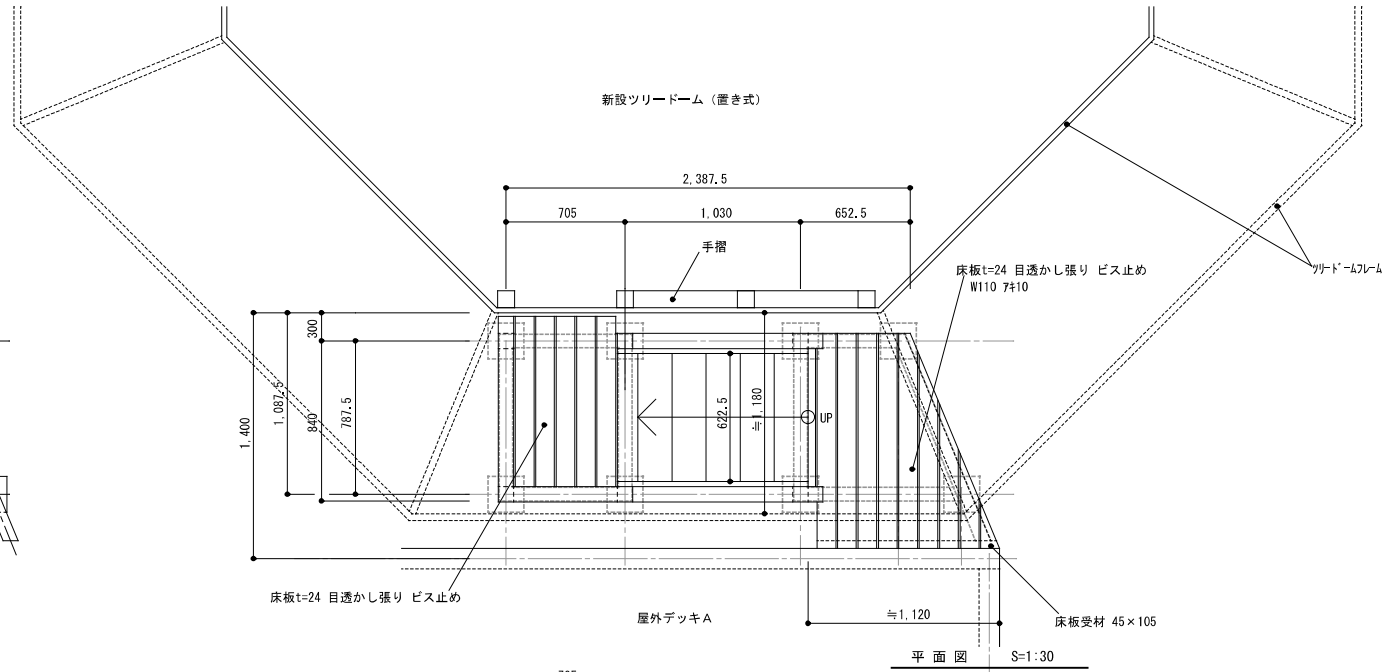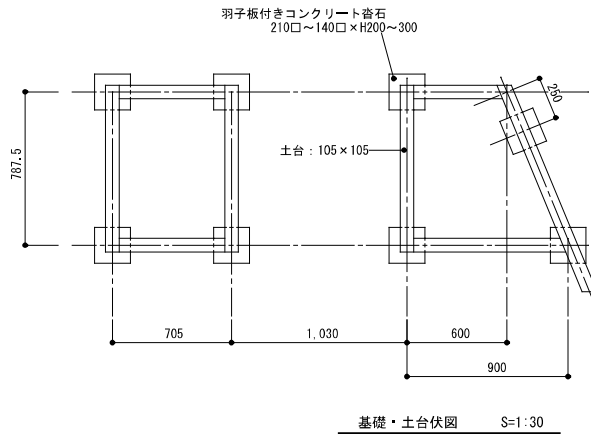



CONSTRUCTION NAME	MAP NAME	SCALE				作成年月日	A-7
平成30年度 ツリードーム周辺環境改善工事	詳細図5 屋外デッキA階段	1/30	1/	1/	1/	2019/ 3/	

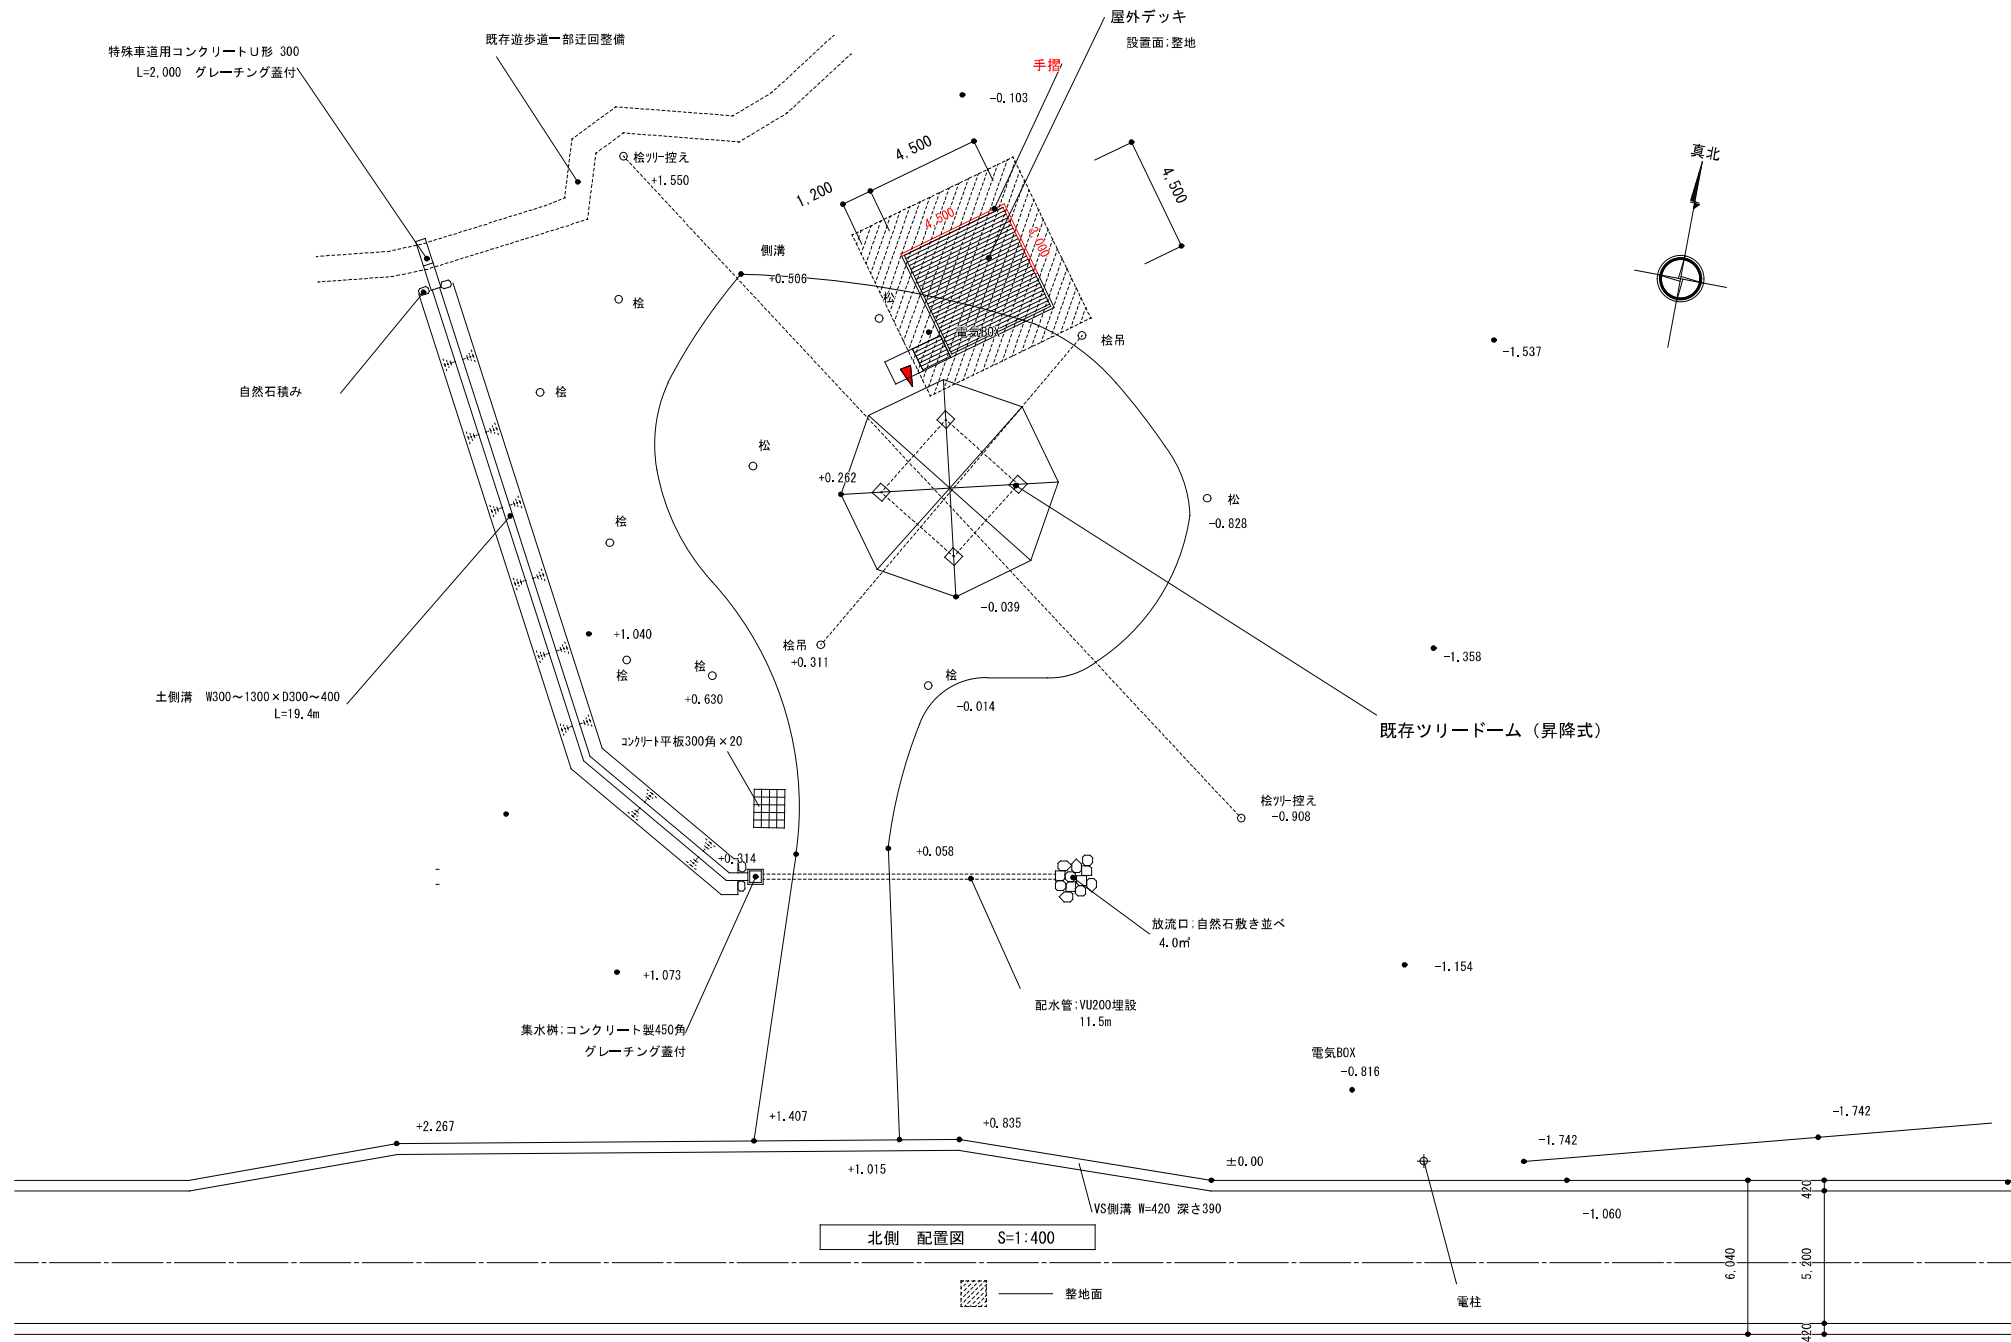


CONSTRUCTION NAME	MAP NAME	SCALE				作成年月日	1
平成30年度 ツリドーム周辺環境改善工事	フォレスト側 配置図	1/400	1/	1/	1/	2019/ 3/	

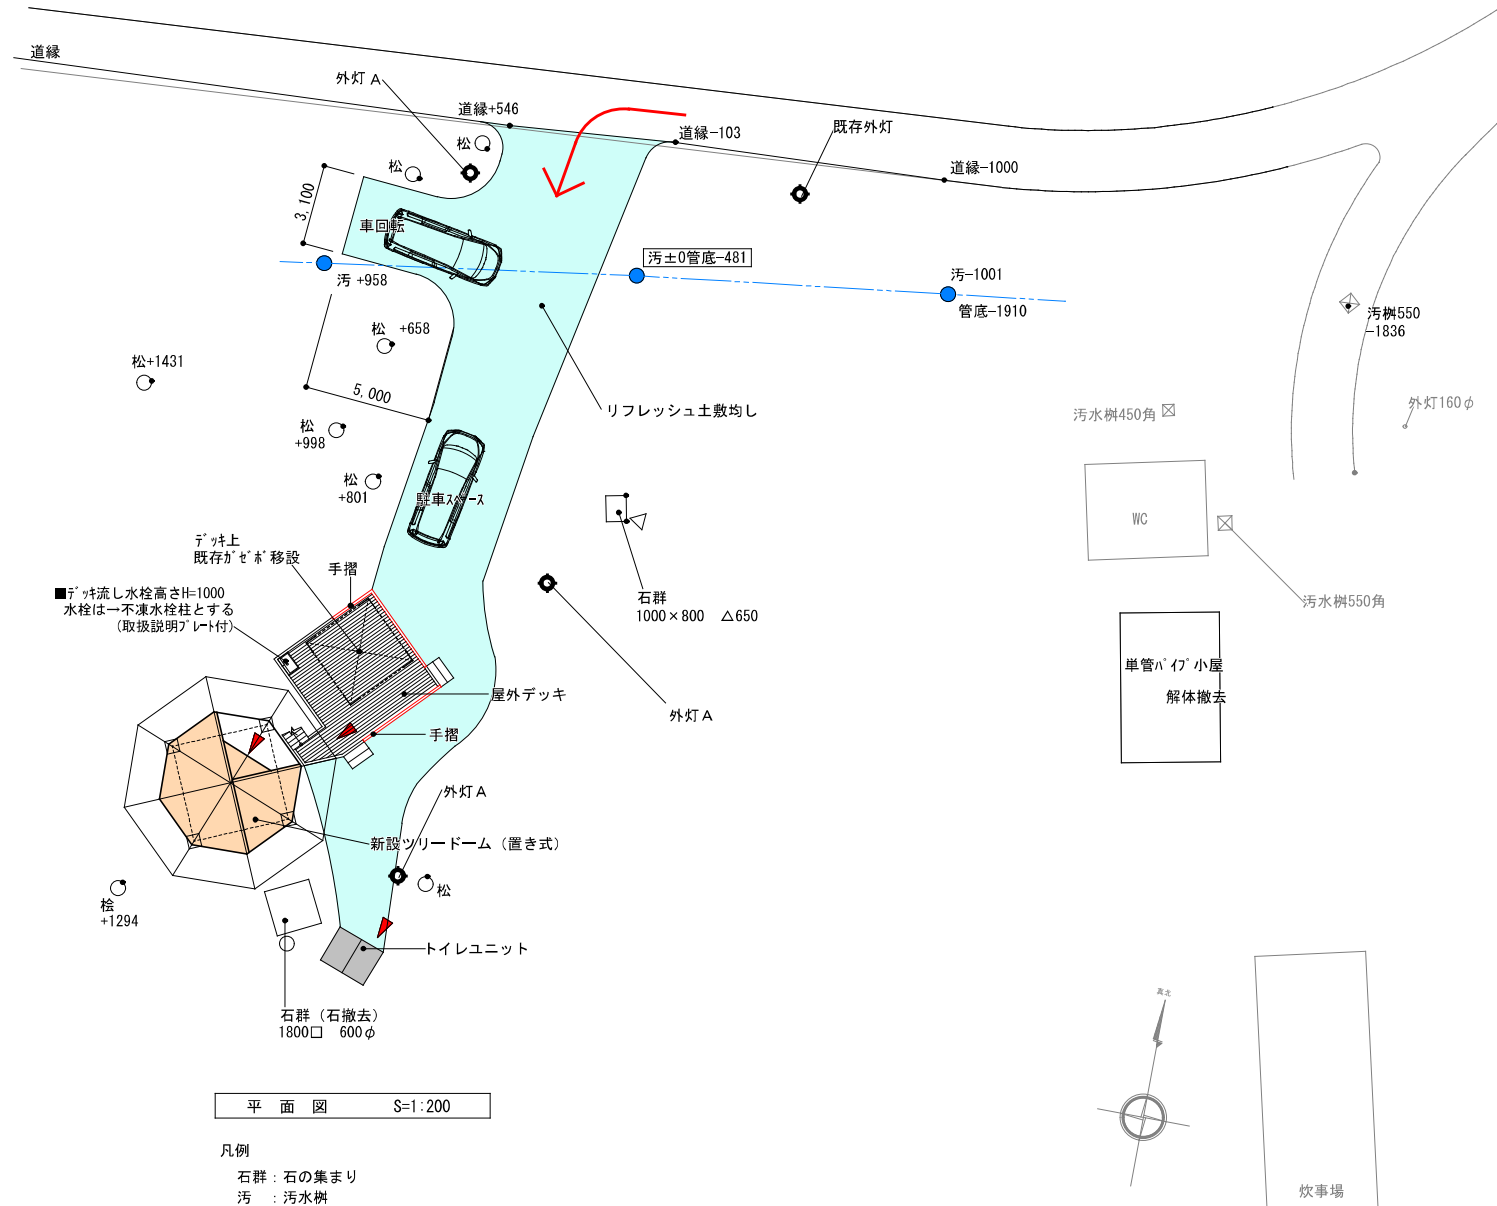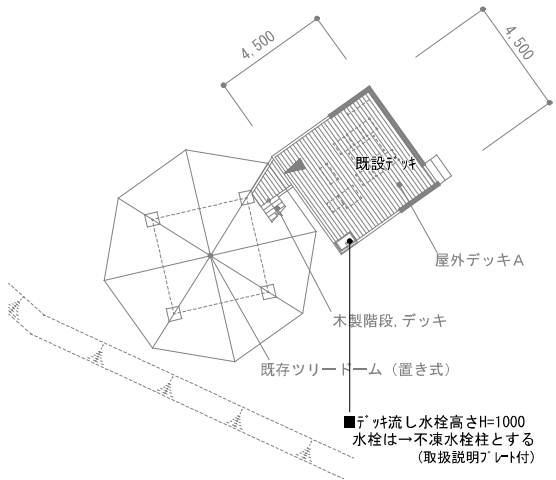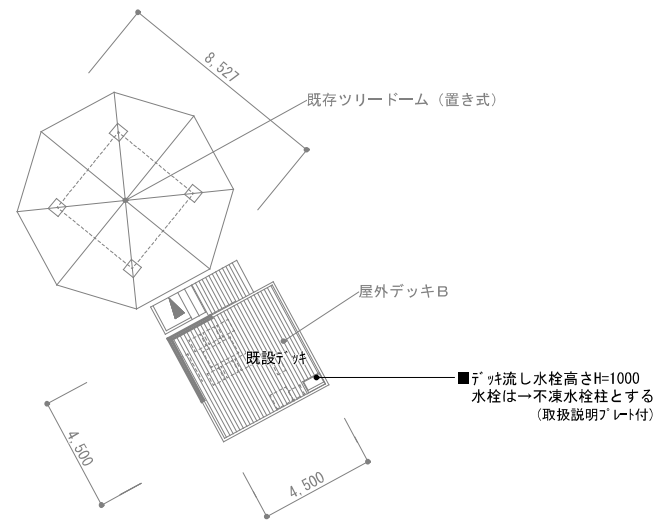



CONSTRUCTION NAME	MAP NAME	SCALE	作成年月日	
令和2年度地方創生推進交付金事業 ツリードーム移設に伴う施設整備工事	平面図	1/200	2021/ 2/	A-04

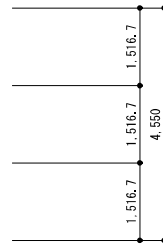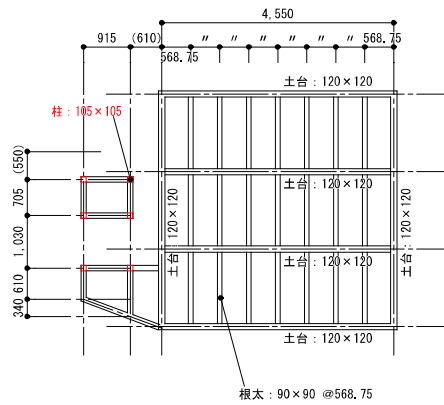

床 組 図


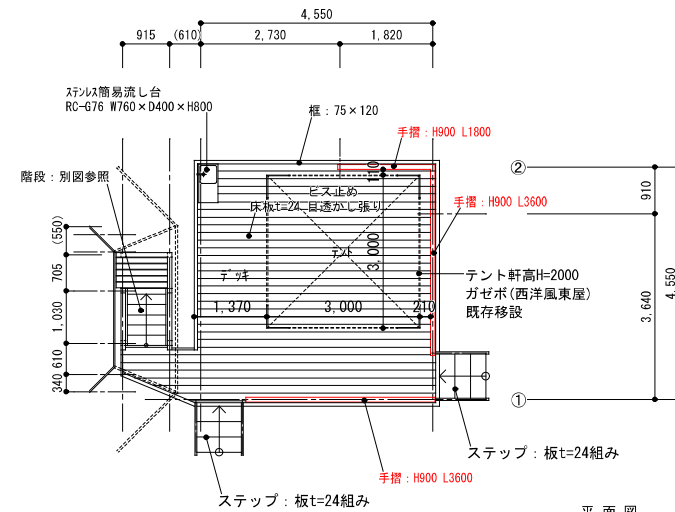


平 面 図

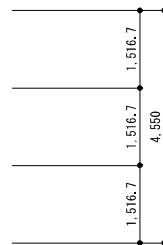
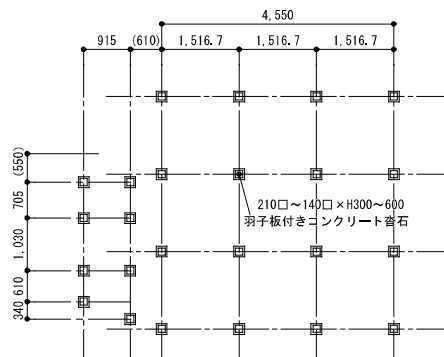


基礎伏図

CONSTRUCTION NAME	MAP NAME	SCALE				作成年月日	A-05
令和2年度地方創生推進交付金事業 ツリードーム移設に伴う施設整備工事	詳細図 1 屋外デッキ 平面・伏図	1/100	1/30	1/	1/	2021/ 2/	

  


CONSTRUCTION NAME	MAP NAME	SCALE				作成年月日	A-06
令和2年度地方創生推進交付金事業 ツリードーム移設に伴う施設整備工事	詳細図 2 屋外デッキ 立面・断面詳細図	1/100	1/30	1/	1/	2021/ 2/	

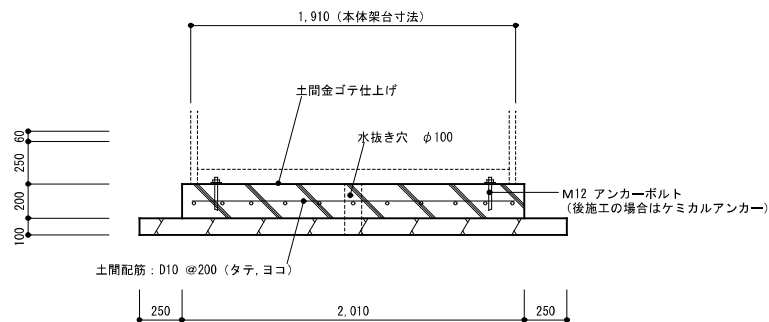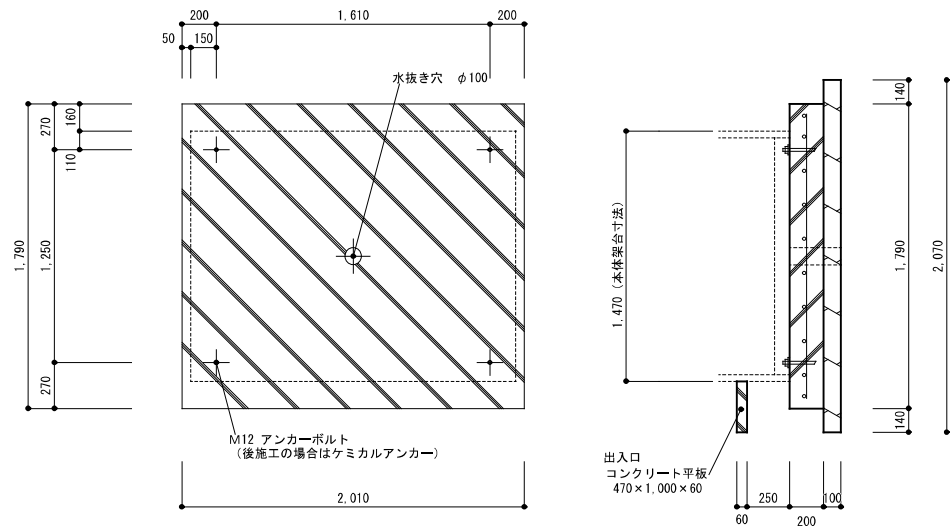


※1 コンクリート強度 Fc-210
※2 寸法等は施工の際に確認すること

トイレユニット基礎詳細図 S=1:30

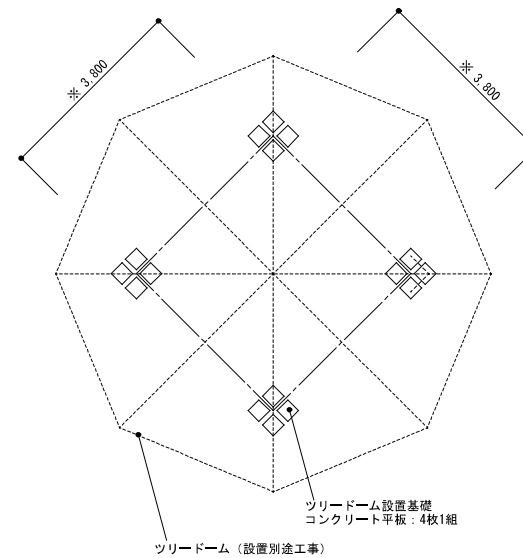






ツリードーム基礎伏図 S=1:100

※2 寸法等は施工の際に確認すること

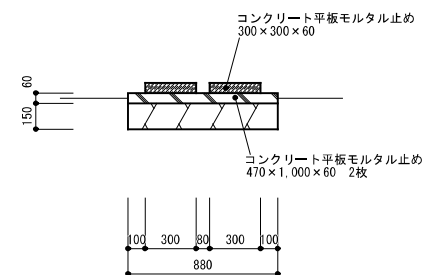

ツリードーム基礎詳細図 S=1:30

CONSTRUCTION NAME	MAP NAME	SCALE	作成年月日	A-08
令和2年度地方創生推進交付金事業 ツリードーム移設に伴う施設整備工事	詳細図3 トイレユニット, ツリードーム基礎	1/100 1/30 1/ 1/	2021/ 2/	

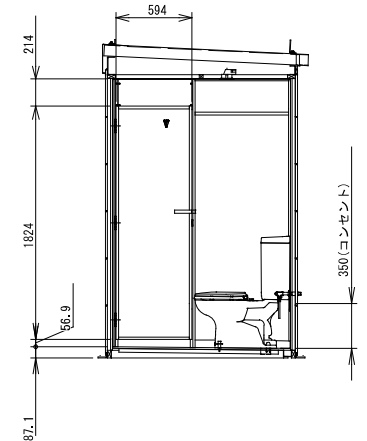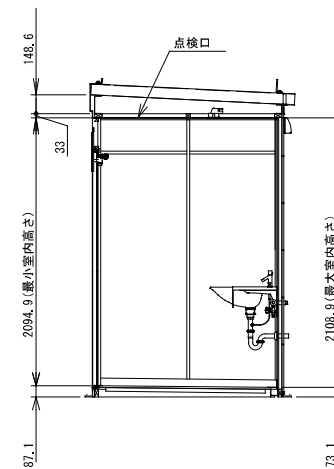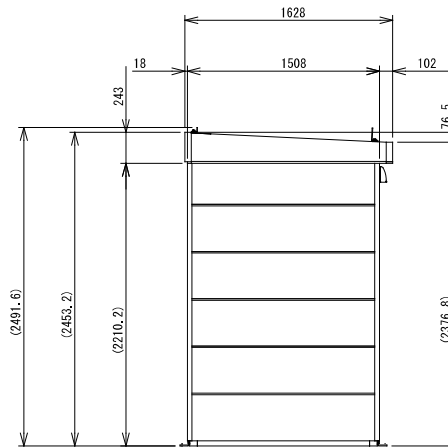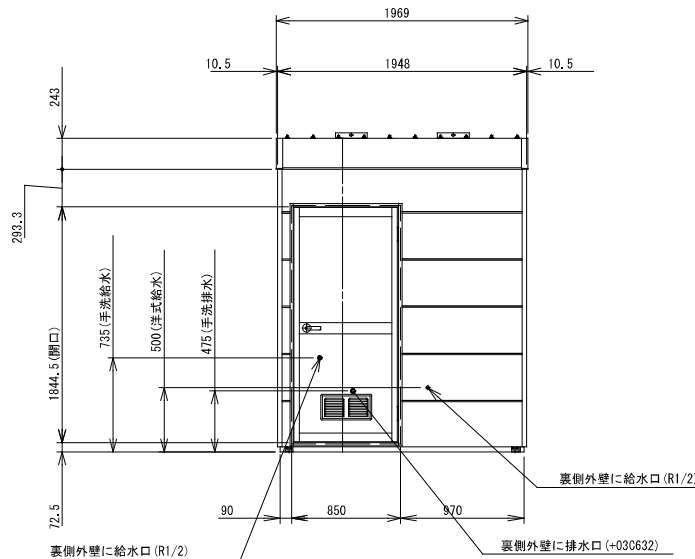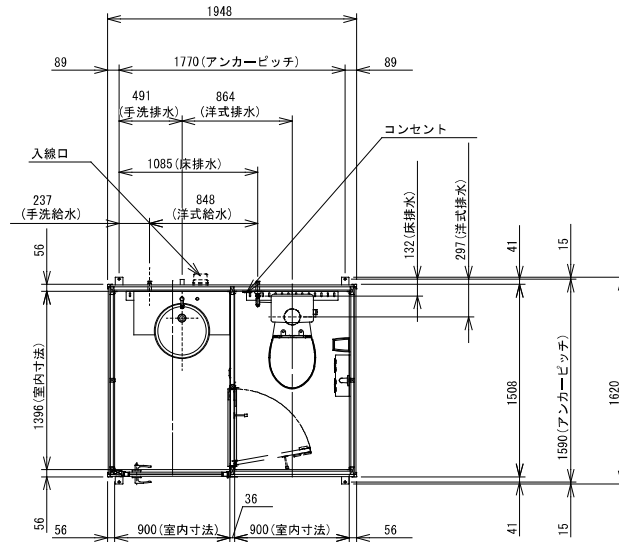


※オプション		No	品 名	数量	材 質	備 考
・2室入口ドア (YKK AP製・2HD) (W850×H1,840)		1	屋 根	1s	折板	88ルーフ(シルバー)
		2	外壁材	1s	鋼板+ウレタン	サイディング材(ブラウン)
		3	天井パネル	2	アルミ	ホワイト
		4	内装パネル(前後面)	3	アルミ+コンパネ	ブラウン
		5	内装パネル(側面)	4	アルミ+コンパネ	ホワイト
※特注		6	支 柱	1s	アルミ	
供給電源 給 水 2ヶ所 手洗：R1/2 洋式：R1/2		7	ドアパネル	1	アルミ+角材	両面サンドイッチ
		8	ドア上パネル	1	アクリル	乳白色
		9	仕切パネル	1	アルミ+角材	両面サンドイッチ
		10	コーナーチャンネル	1s	アルミ	室内側、外は外壁用出隅
		11	フローア	2	樹脂板+塩ビ製シート	後面排水溝
		12	吊り金具	4	SS	溶融亜鉛メッキ
		13	アンカーブラケット	4	SS	溶融亜鉛メッキ
		14	ローラーラッチ	1	SUS	アジャスト機能付き
		15	スライドラッチ	1	SUS	表示付き
		16	厚口丁番	3	SUS	102mm
		17	カウンター付き手洗器	1	人工大理石	
		18	水栓カラン	1	真鍮クロムメッキ	
		19	鏡	1	ガラス	300×9007600
		20	手洗Pトラップ	1	真鍮クロムメッキ	+030632
		21	洋式便器	1	陶器	ロータンク密結式
		22	給水配管	2	真鍮クロムメッキ	
		23	ダウンライト	2	アルミ+アクリル	LED照明・防雨防湿型
		24	防水スイッチ	1	PP	
		25	握りバー	1	アルミ	洋室、表面コート(白)
		26	棚付き二連紙巻器	1	ABS	洋室
		27	便座除菌クリーナー	1	ABS+PC	洋室
		28	二ロコンセント	1	PP	洋室、許容電力1200W
		29	点検口	1	アルミ	□450、出入口室天井に取付け
		30	2室入口ドア	1	アルミ	※オプション


トイレユニット仕様図 S=1:40

- ※注記
- ・照明器具は取付け出荷になります。
 - ・原則、便器は別梱包となります。
 - ・凍結の恐れのある地域では、現地で凍結防止策を施してください。


CONSTRUCTION NAME	MAP NAME	SCALE	作成年月日	
令和2年度地方創生推進交付金事業 ツリードーム移設に伴う施設整備工事	詳細図 4 トイレユニット仕様図	1/40 1/ 1/ 1/	2021/ 2/	A-09

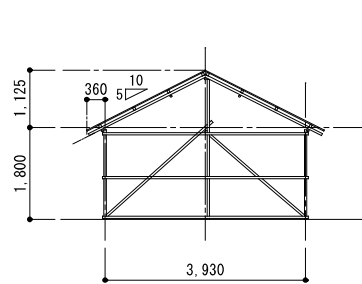

単管ハ'イ'小屋立面図 S=1/100

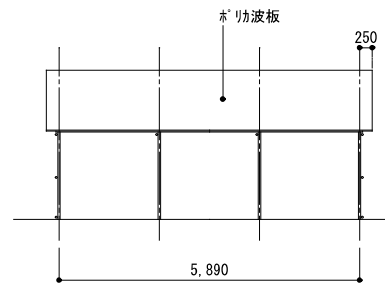

単管ハ'イ'小屋立面図 S=1/100

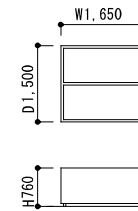

SUS流し台平面図

SUS流し台立面図

CONSTRUCTION NAME	MAP NAME	SCALE				作成年月日	A-10
令和2年度地方創生推進交付金事業 ツリードーム移設に伴う施設整備工事	単管ハ'イ'小屋 解体工事図	1/100	1/	1/	1/	2021/ 2/	