


別紙6 令和6年度工事


令和6年度デジタル田園都市国家構想交付金事業
松川青年の家グラウンド等リノベーション工事

	製作年月日	2024.03	記 事	規 尺	工事名	令和6年度デジタル田園都市国家構想交付金事業 松川青年の家グラウンド等リノベーション工事	No.
	組 員						
	検 査						




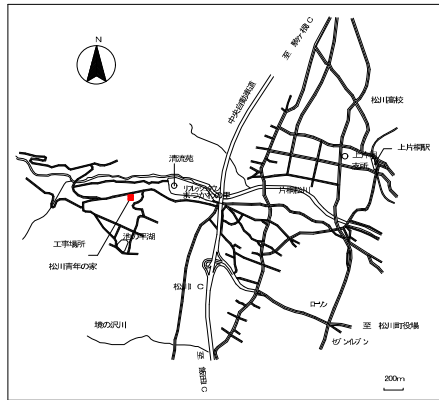


付 近 見 取 図 no scale

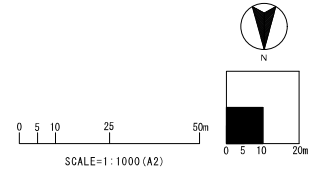

仕上高さ（未記入は現況のまま）
— 現況高さ

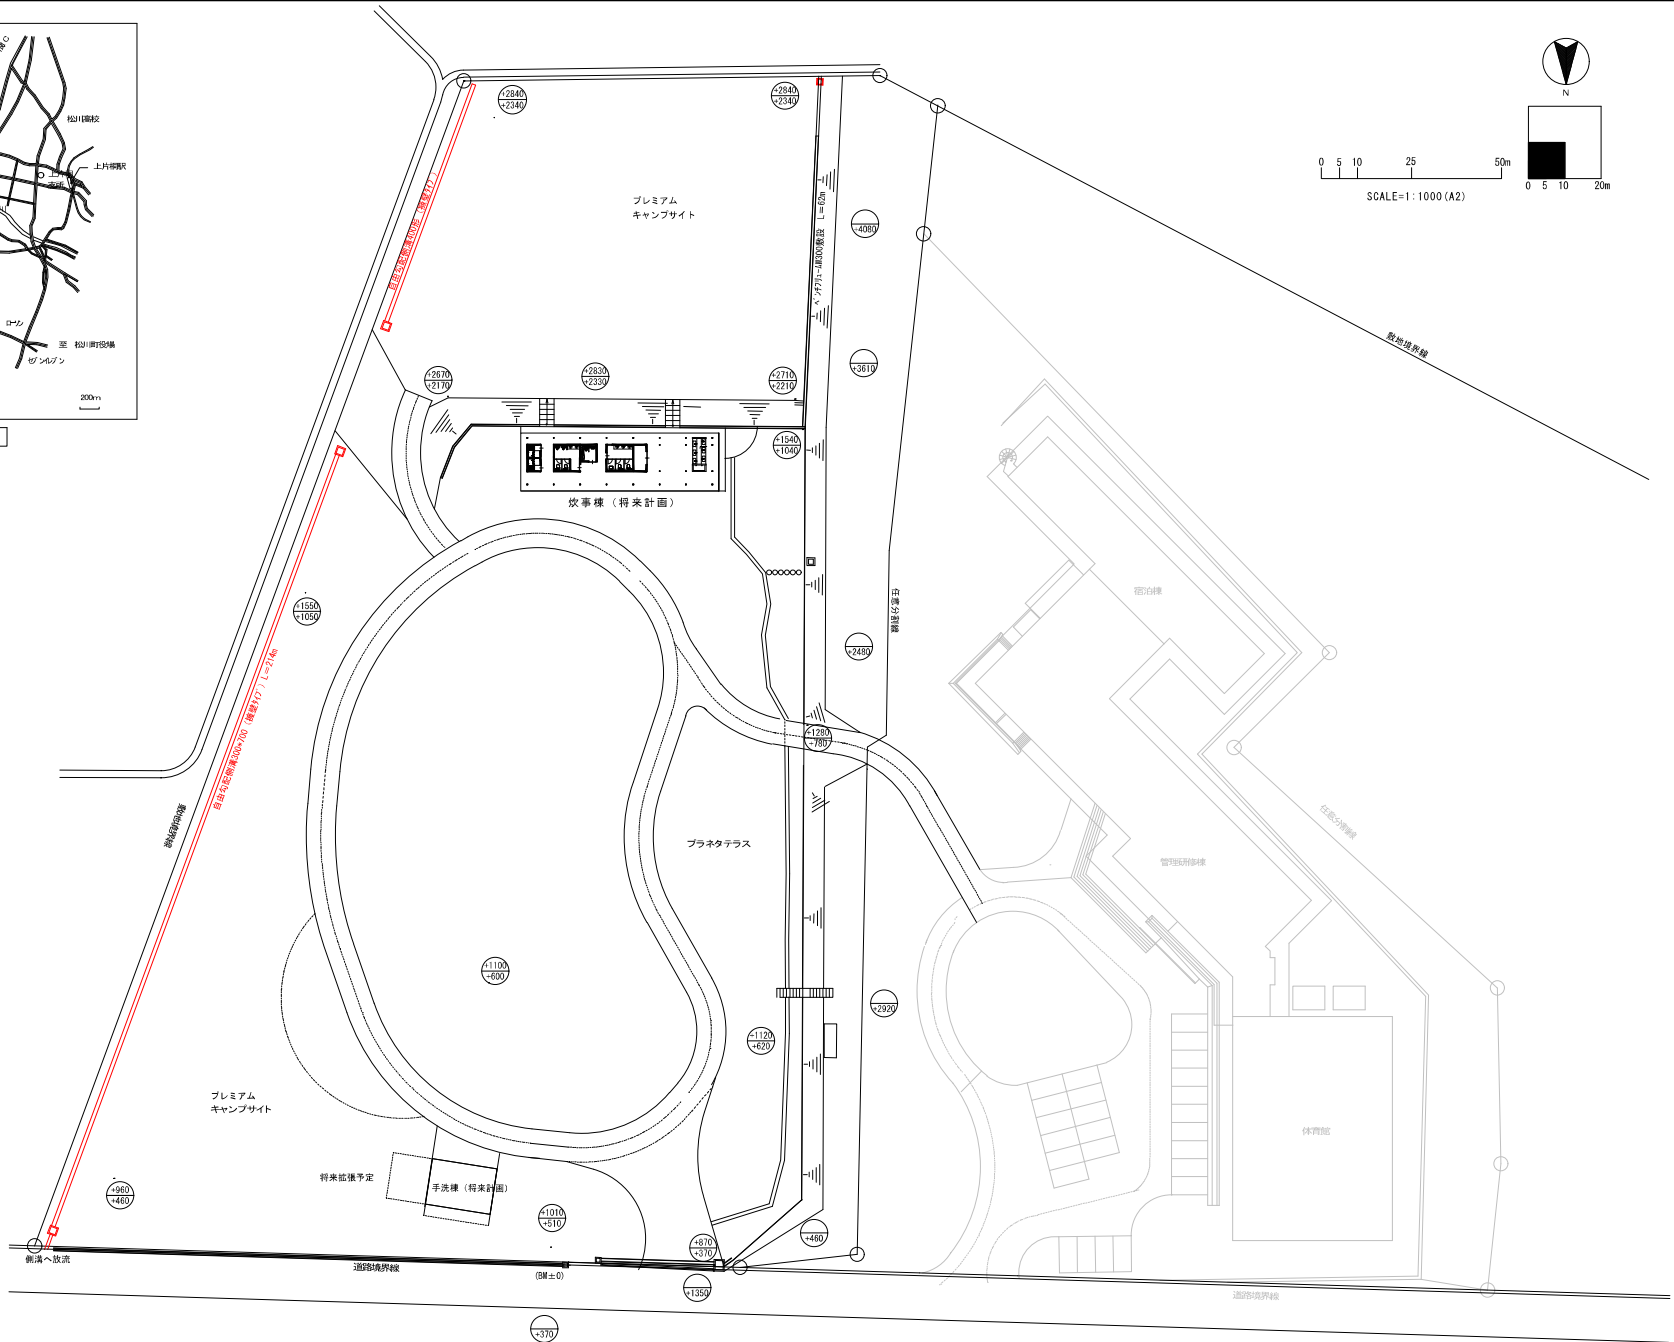

製作年月日	2024.02	記 事	縮 尺	工事名	令和6年度デジタル田園都市国家構想交付金事業 松川青年の家タラント等リノベーション工事	No.	01
用 地	T.Shiraka		1:500 (A2)	図 名	全 体 配 置 図	A	03
製 図			A3(271%縮小)				

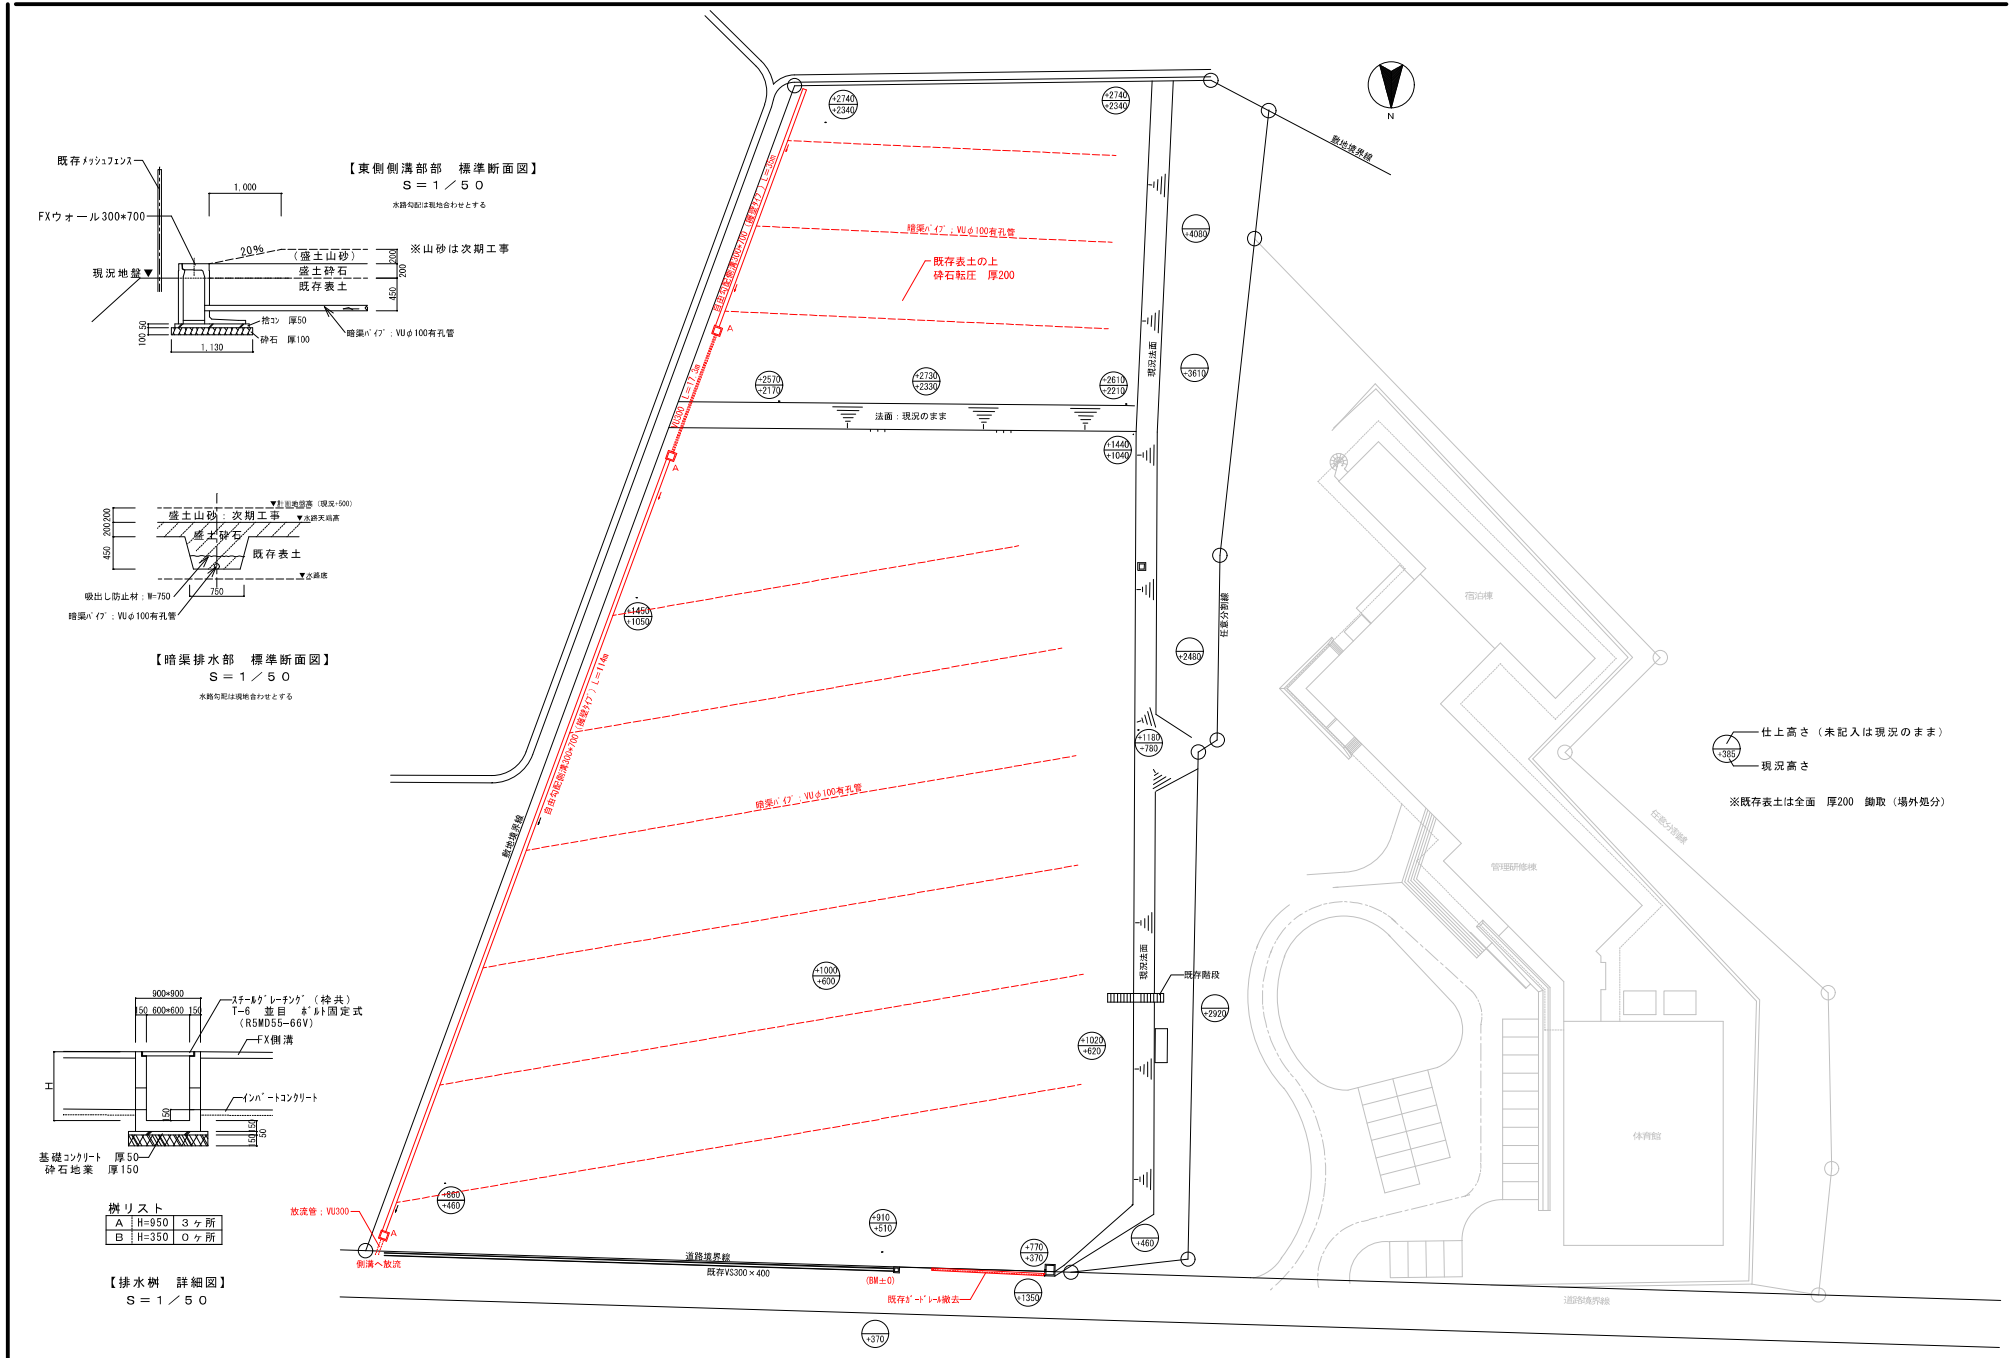

○ 仕上高さ (未記入は現況のまま)
○ 現況高さ
※既存表土は全面 厚200 掘取 (場外処分)



【東側側溝部 標準断面図】
S = 1 / 5 0
水路勾配は現地合わせとする

【暗渠排水部 標準断面図】
S = 1 / 5 0
水路勾配は現場合わせとする

【排水樹 詳細図】
S = 1 / 5 0

機 器 一 覧		
A	H=950	3ヶ所
B	H=350	0ヶ所

設計年月日	2024.02	記 事	縮 尺	工 事 名	令和6年度デジタル田舎都市国家模範交付金事業 松川青年の家グラウンド等リノベーション工事	No.	02
制 図 者	T.Shireko		1:500 (A2)	図 名	外 構 配 置 図	A	03
機 関			A3は71%縮小		外 構 配 置 図 ・ 詳 細 図		

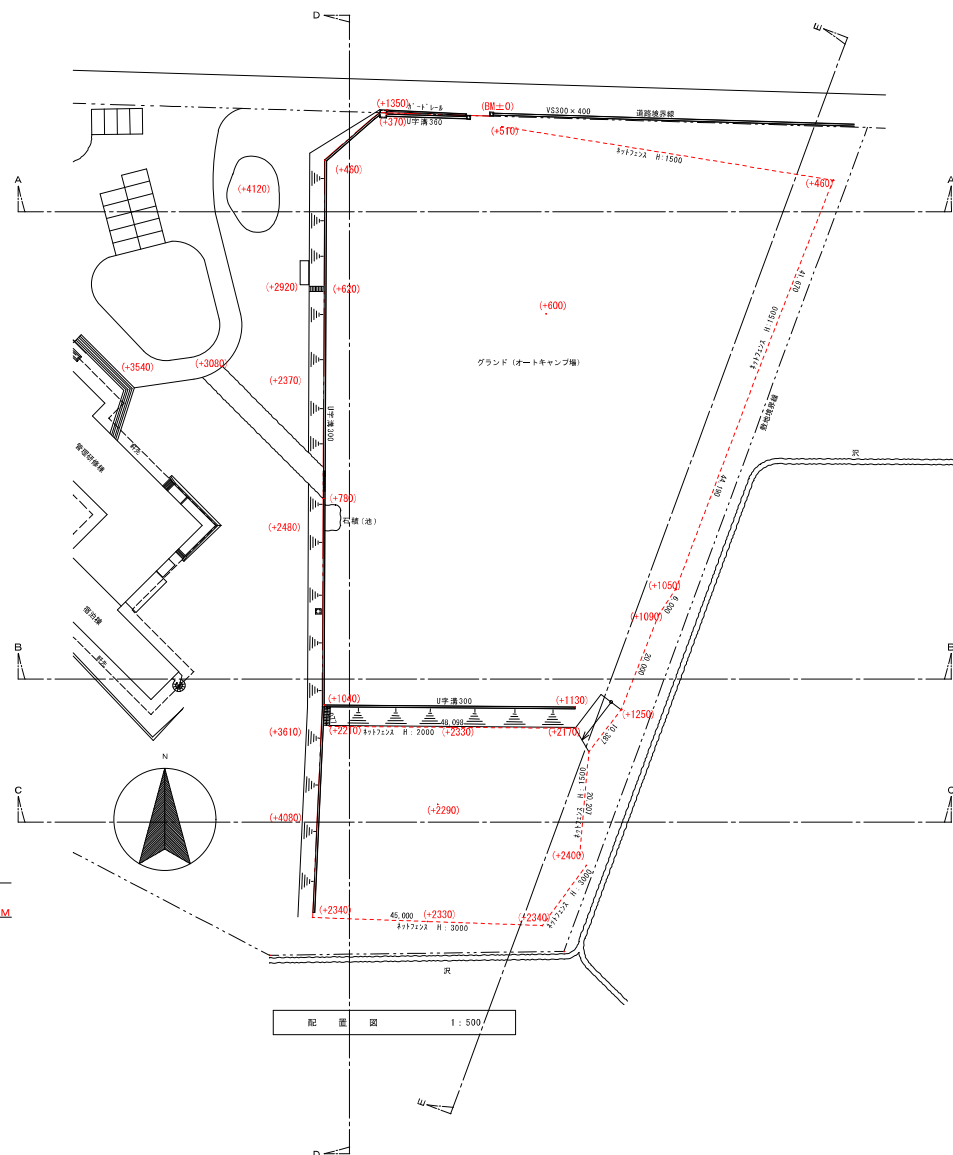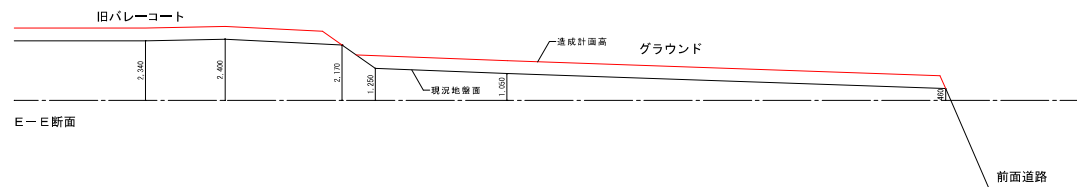

送付年月日	2022.09	起 点	場 尺	工事名	令和6年度T/F14所蔵都市国営建築物及び金堂 松川喜長の墓タワラコ等リノベーション工事	No. A	03	03
担当	T.Kaninuma		1:500	図 名				
検 査			縮尺原は1:100					
			A2は55%縮小	造成規模断面				